


PERIAATEKUVA 1.
AJORATAPYSÄKKI, (1:100)


Pysäkkikatot 4.70x1.30 JCDecaux Helsinki B1 (kapea katos)

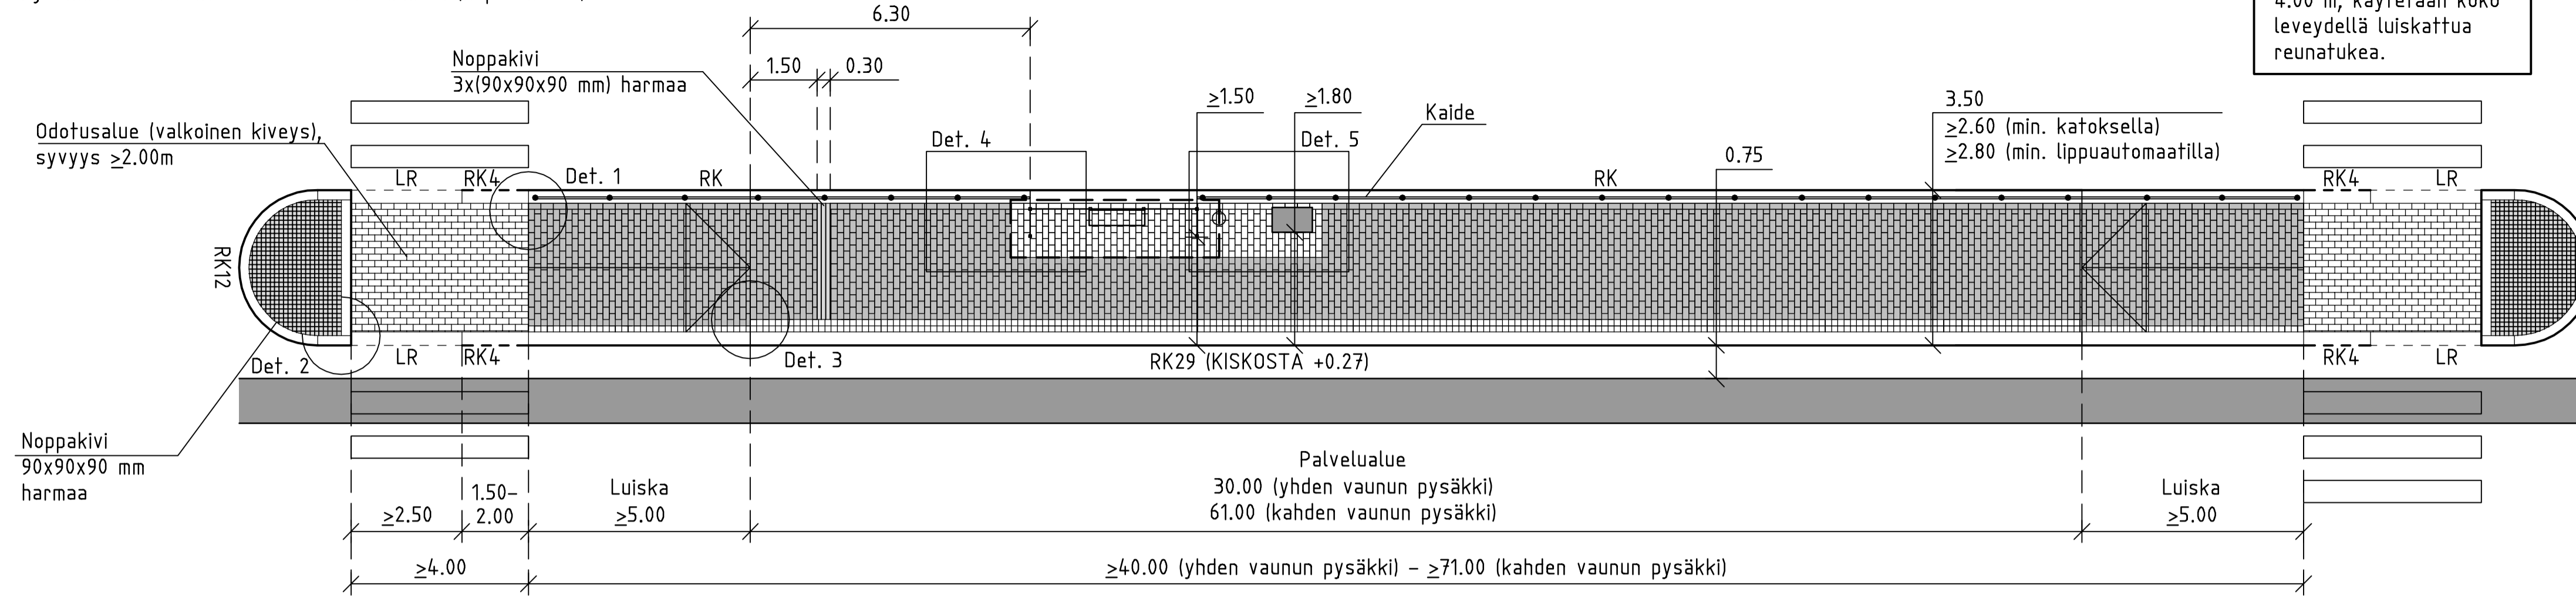

Poikkeustapaus:


Jos tilanpuutteen vuoksi suojatien leveys on alle 4.00 m, käytetään koko leveydeltä luiskattua reunatukea.

PERIAATEKUVA 4.
PYSÄKIN PÄÄTY ILMAN KULKUYHTEYTTÄ, (1:50)

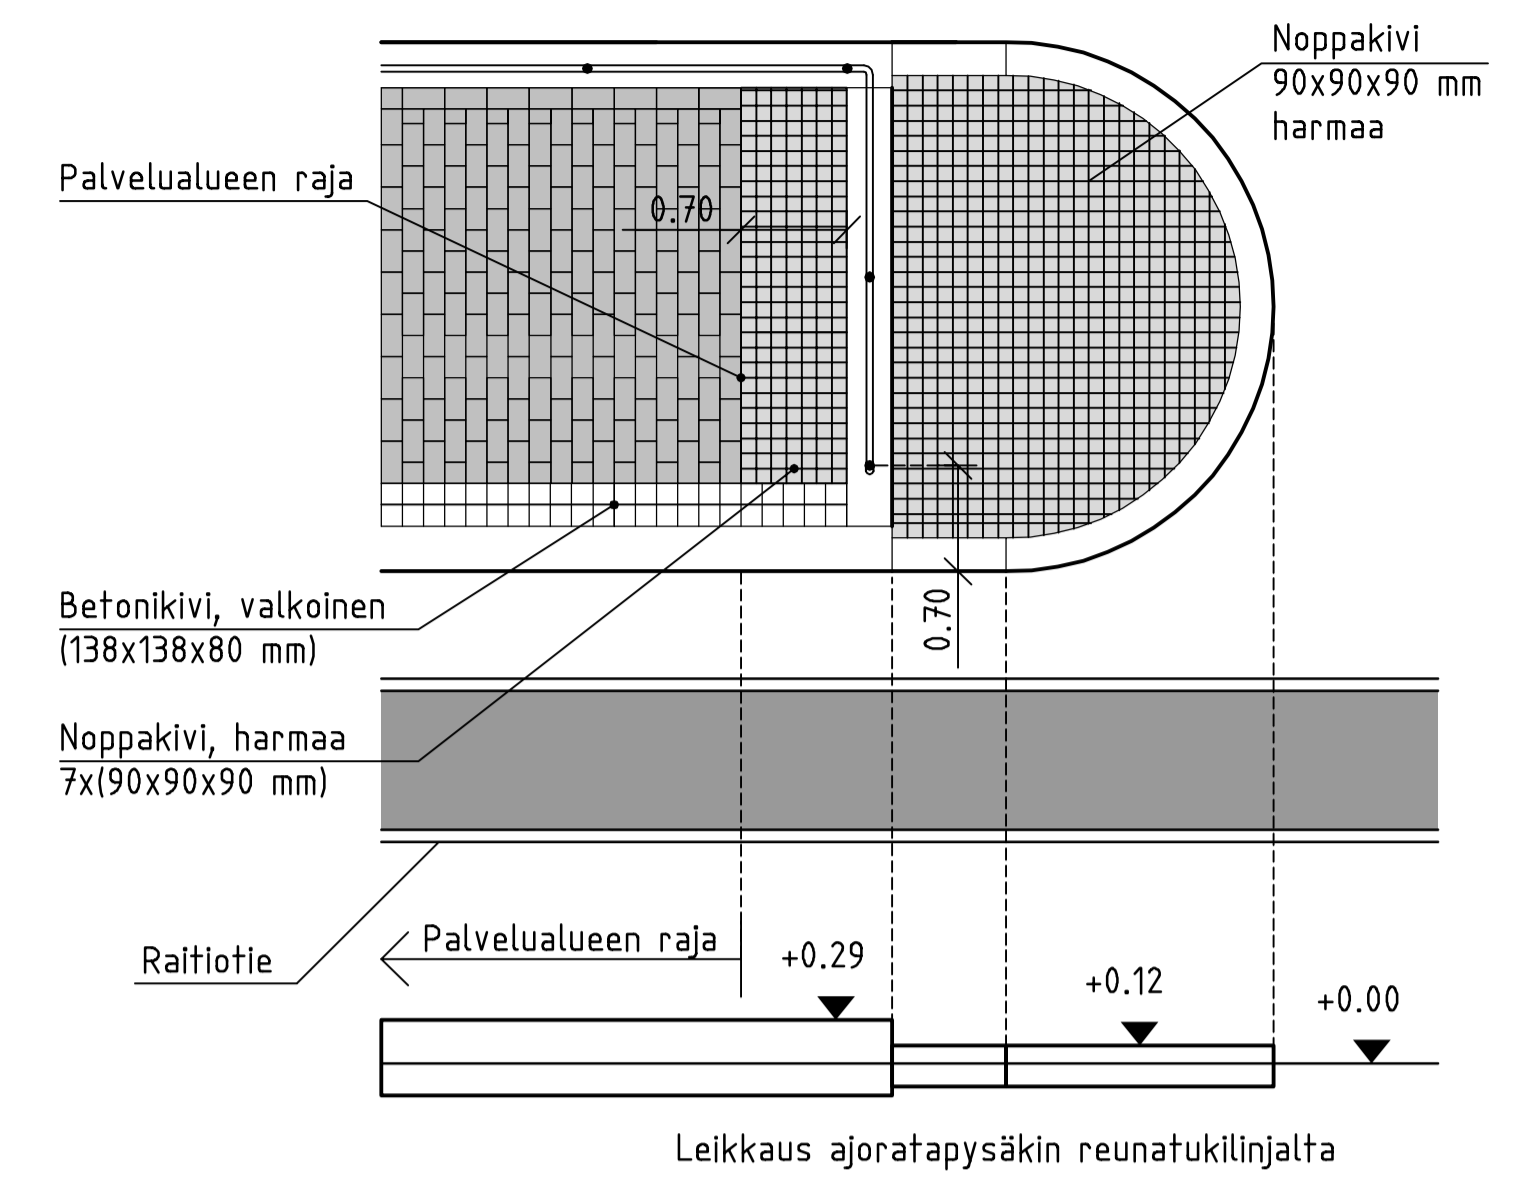


DETALJIT, (1:20)


DETALJI 1.

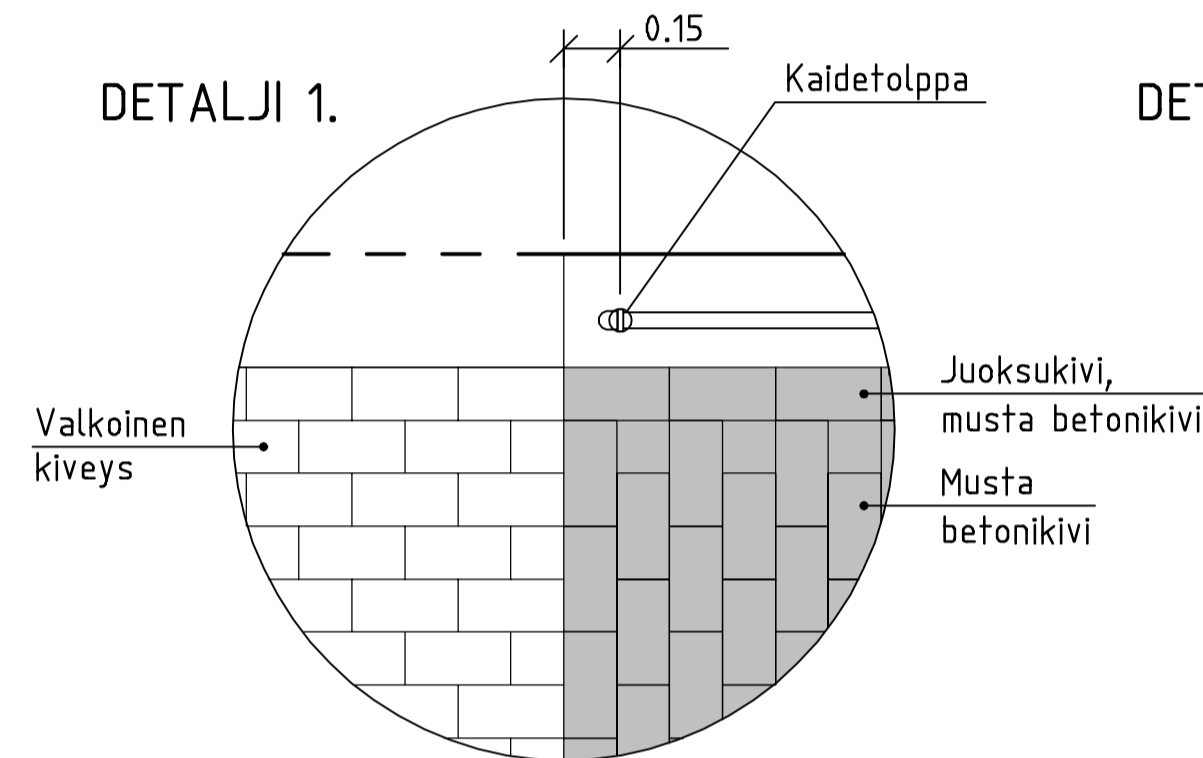

DETALJI 2.

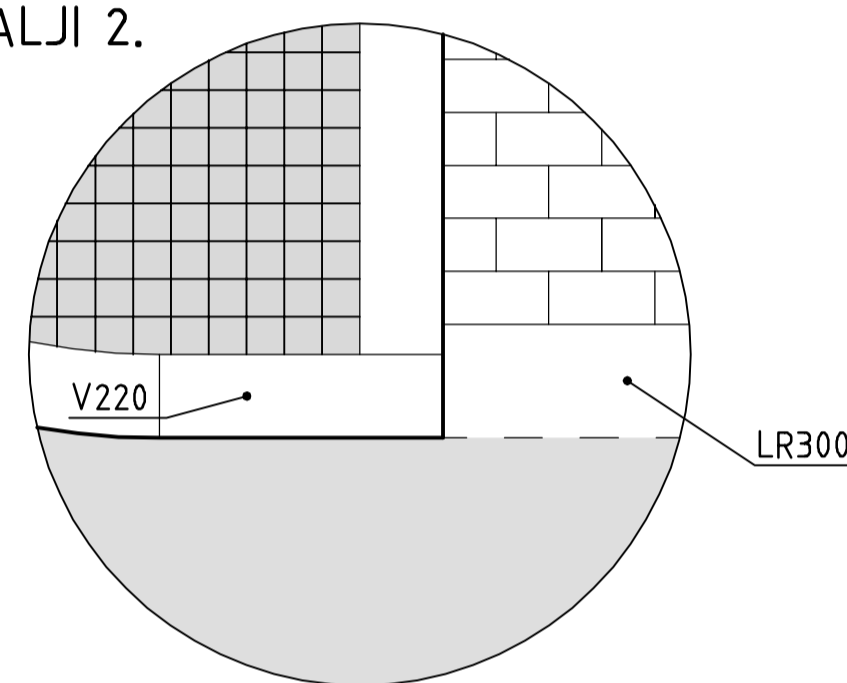


DETALJI 3.

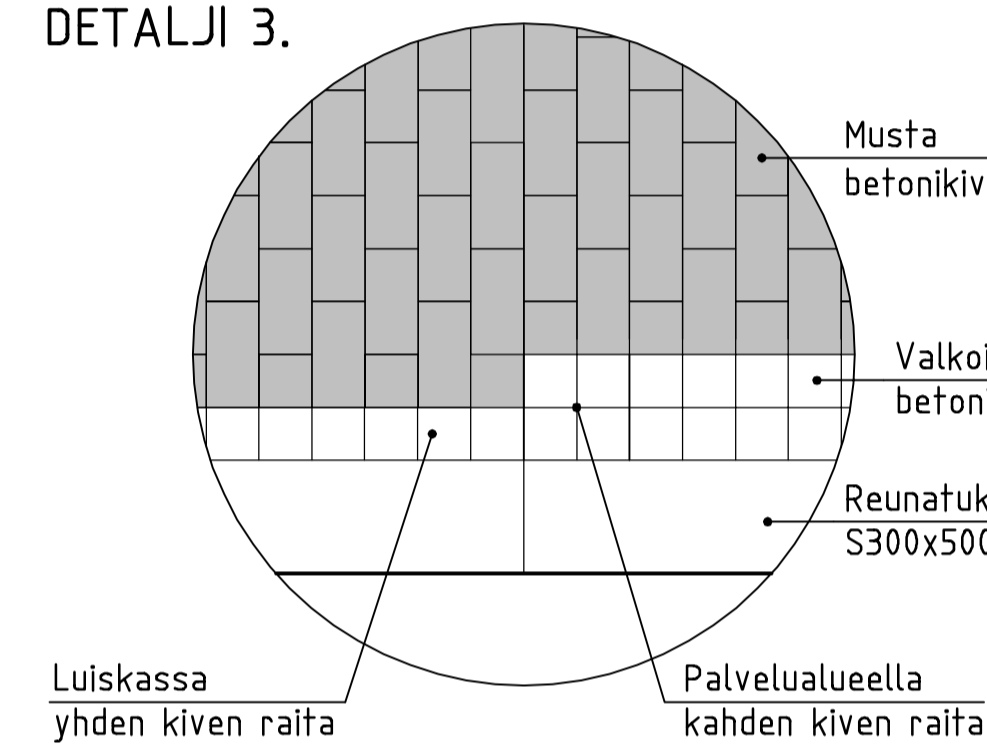


DETALJI 4.
KAITEEN SIJAINTI, (1:50)


Pysäkkikaide A2, (HKR katukaidesarja)

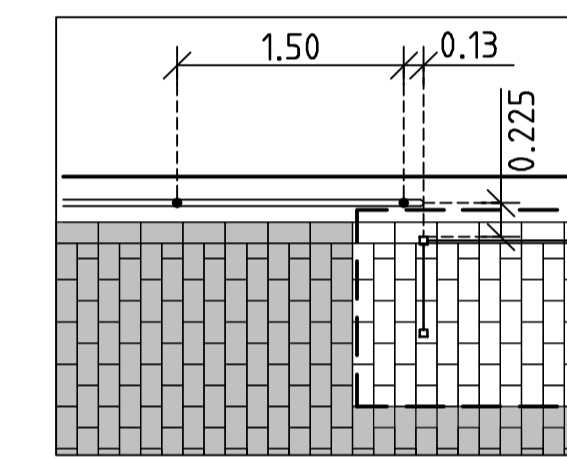

DETALJI 5.
LIPPUAUTOMAATIN SIJAINTI, (1:50)

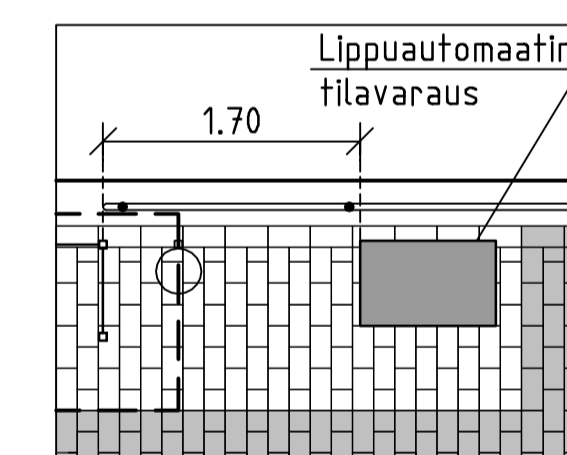


PERIAATEKUVA 2.
REUNATUKITYYPIT JA NIIDEN PINTAKÄSITTELYT
RAITIOPIEPPYSÄKIN JA SUOJATIE KOHDALLA, (1:20)

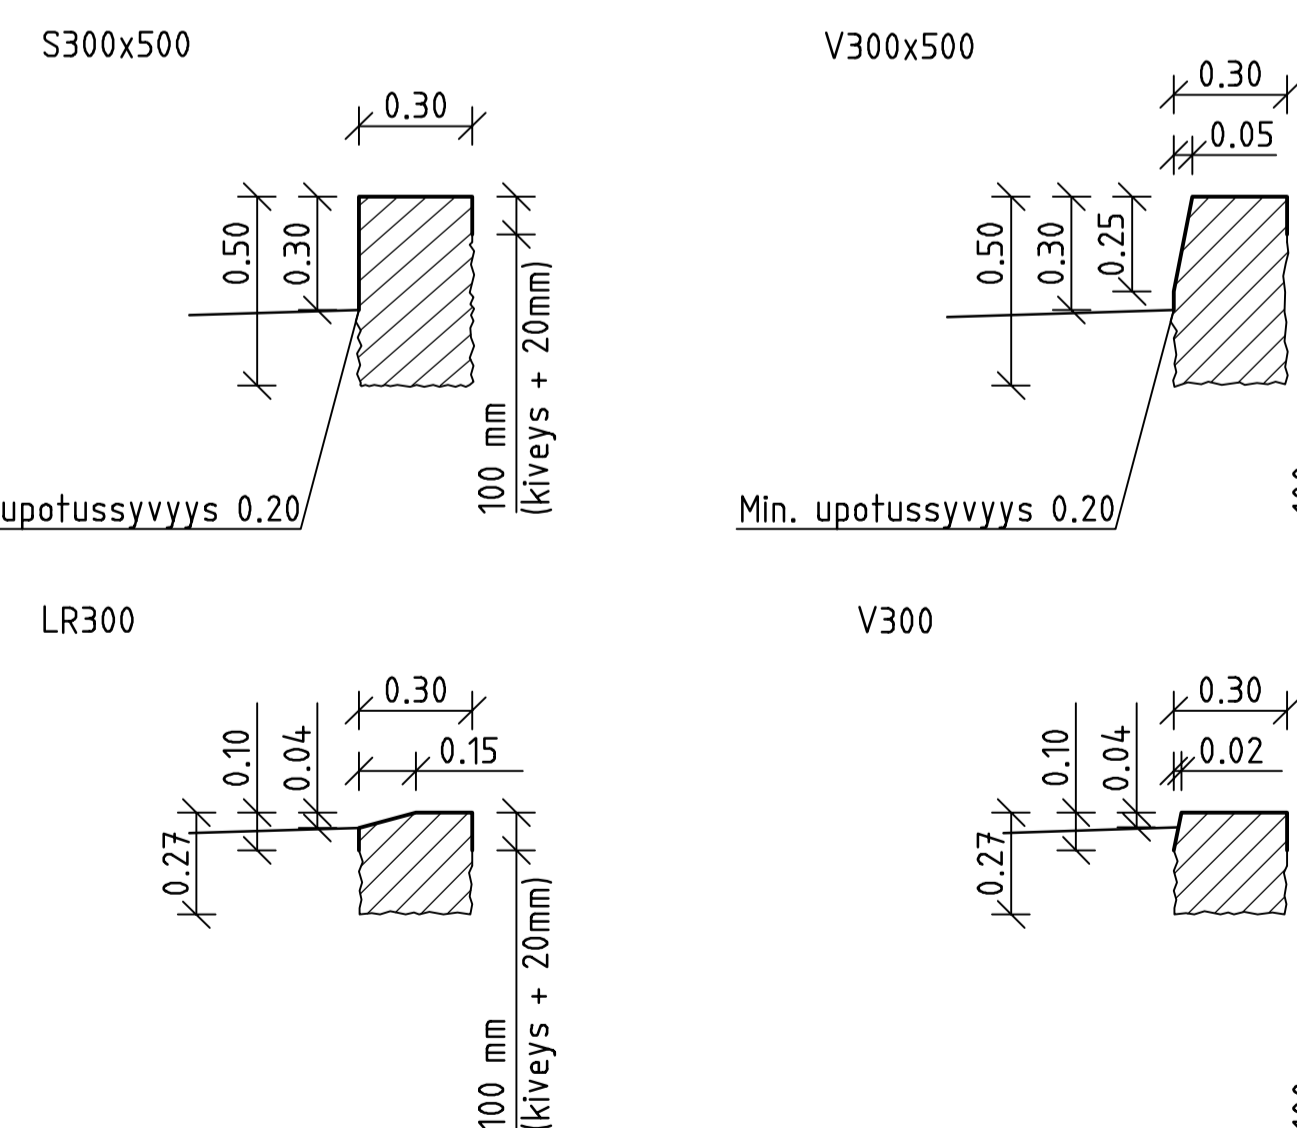


Materiaali: Luonnonkivi
Pintakäsittely: Pysäkillä käytetyn 300x500 reunatuen näkyviin jäävät pinnat (etureunassa 300 mm) ja kiveyksen kohdalla (kiveys + 20 mm) hakataan suoraksi (karkea pintakäsittely). Pituus- ja poikkisuunnassa olevat kulmat viistetään (5 mm). Suojatiellä käytetyn reunatuen yläpinta, etupinta ja takapinta hakataan 100 mm matkalta suoraksi (karkea pintakäsittely). Muut pinnat ovat lohkoittuja.

PERIAATEKUVA 3.
PYSÄKKIKATOKSEN JA LIPPUAUTOMAATIN
SUOJAPUTKIVARAUKSET, (1:50)

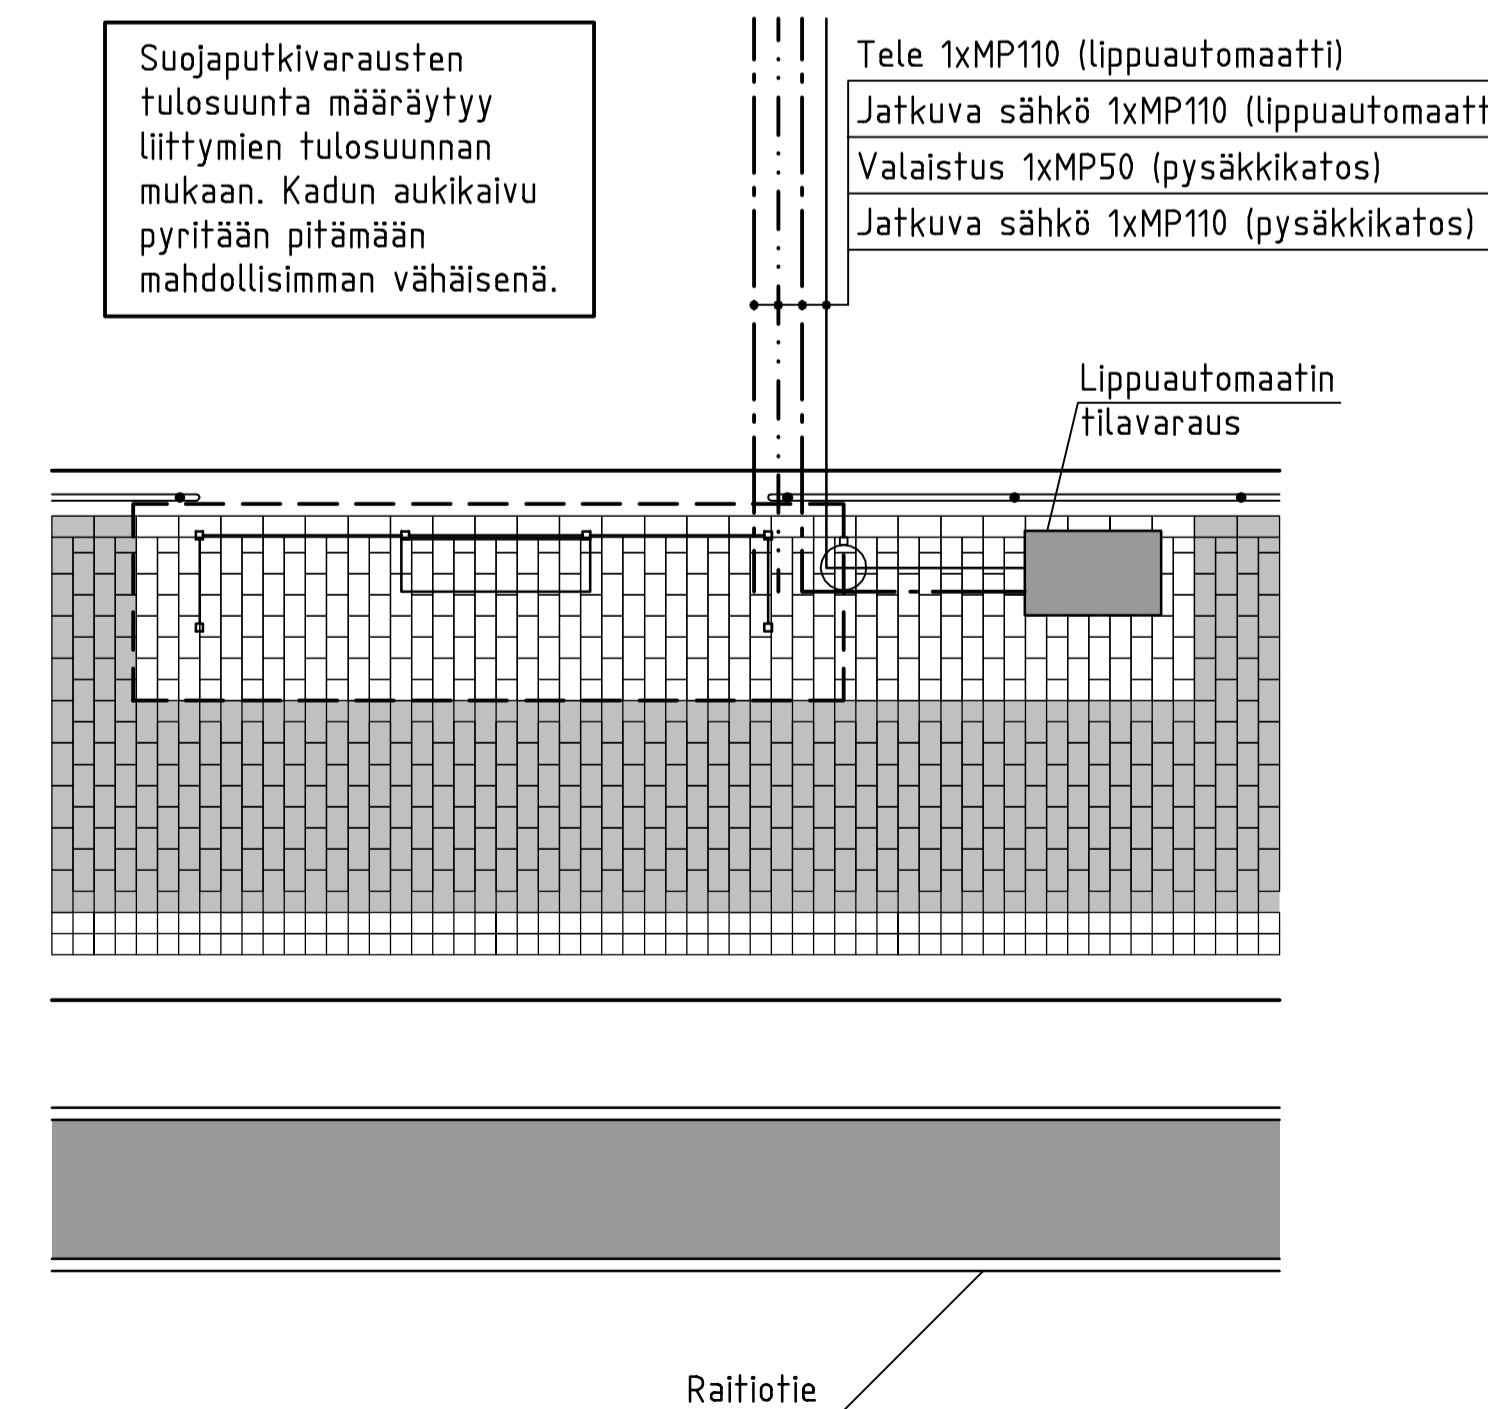

LEIKKAUS 1.
HULEVESIKAIVO RAITIOTIEPYSÄKIN KOHDALLA, (1:20)

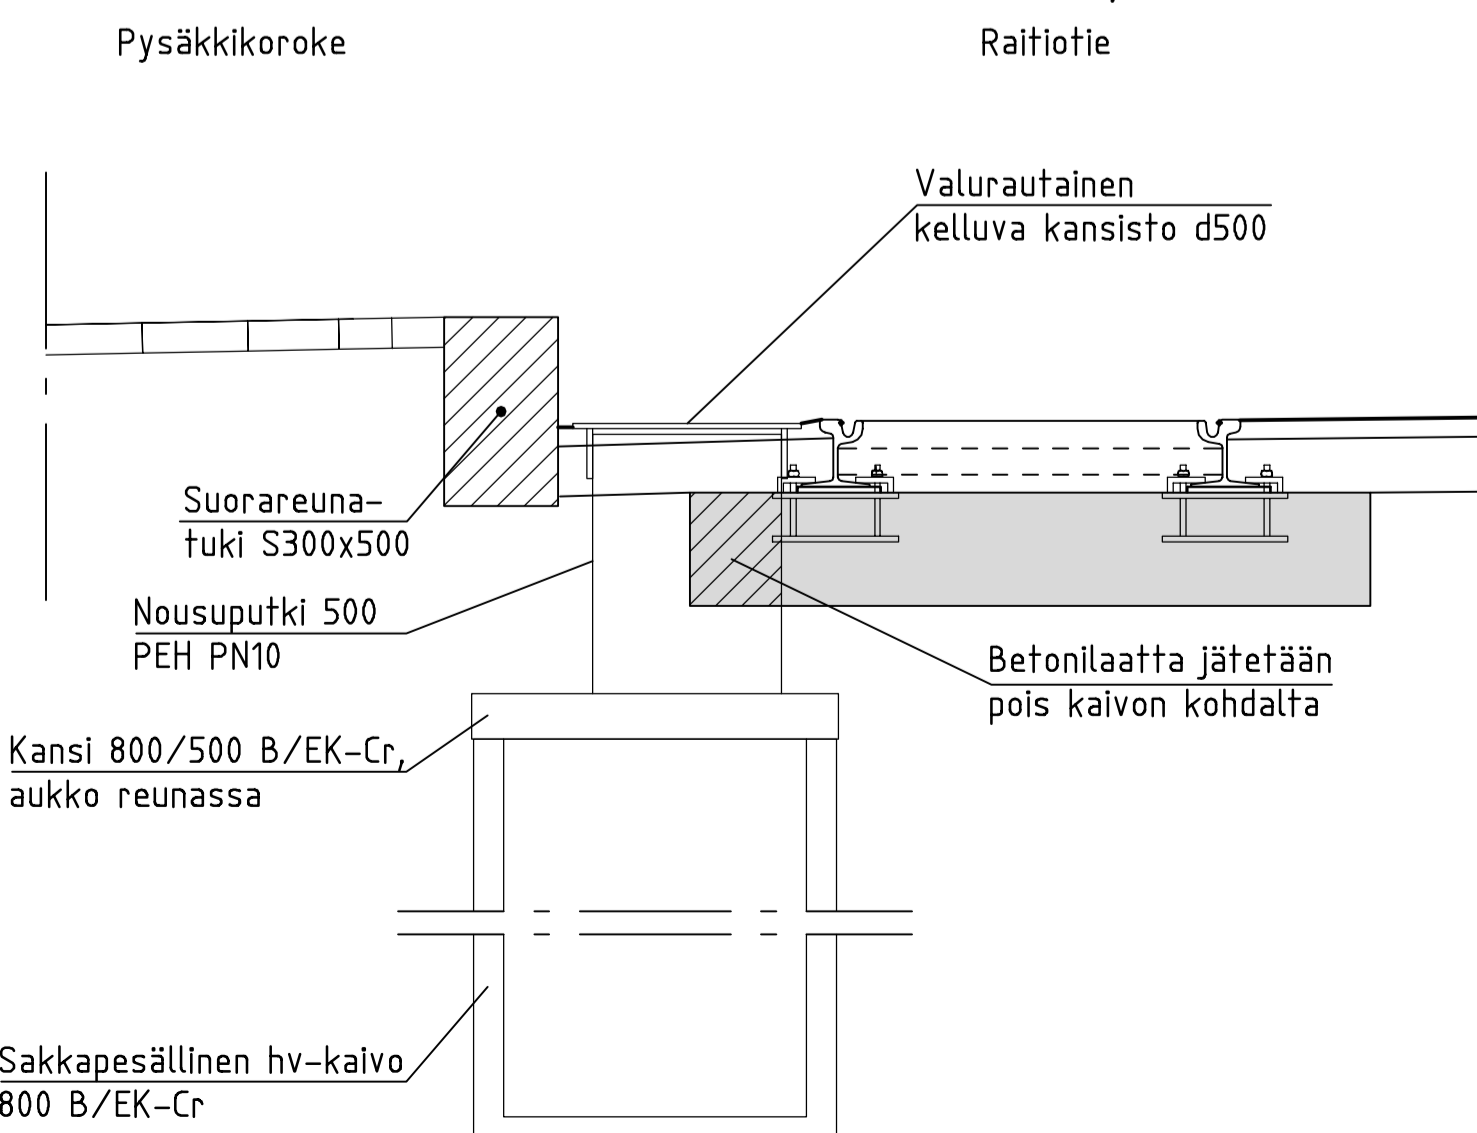

MERKINTÖJEN SELITYKSET

- Betonikivi, 138x278x80 mm, musta/harmaa
- Noppakivi, 90x90x90 mm, harmaa
- RK12 Reunatuki, punainen/harmaa, RK-merkintä osoittaa reunatuen näkyvän
- LR Luiskattu reunatuki, punainen/harmaa
- RK4 Madallettu reunatuki, punainen/harmaa, RK-merkintä osoittaa reunatuen näkyvän
- Palvelualueen varoittava raita, 2x(138x138x80 mm), valkoinen
- Raitiovaunun oven paikan osoittava noppakiviraita, 3x(90x90x90 mm), harmaa

ESIKOPIO 6.5.2015

		Katu- ja puisto-osasto PL 1515, Kasarminkatu 21 00099 HELSINGIN KAUPUNKI		p.(09) 310 1661 f.(09) 310 93328 www.hkr.hel.fi s-posti: etunimi.sukunimi@hel.fi	
RAITIOTIEPYSÄKKI Raitiotiepysäkki ajoradalla Detaljit					
Tyypipiirustus					
MK	LIITTY	NRO	KHS		
1:20,	KORVAA	30187/707	YTLK		
1:50,	KORVATTU	TASOKOORDINAATISTO:	HYV.	1.1.2015	nimi
1:100	ASEMAKAAVA	ETRS-GK25	TARK.	1.1.2015	nimi
	LIKENNES.	KORKEUSJÄRJESTELMÄ:	LAAT.		
		N2000	HYV.	1.1.2015	Nimi
			TARK.	1.1.2015	Nimi
			LAAT.	1.1.2015	Nimi