



**PERIAATEKUVA 1.
RAITIOTIEPYSÄKKI, (1:200)**

Pysäkki samassa tasossa jalkakäytävän ja pyörätien kanssa

*) Kaidetta käytetään, kun katoksen takana on erillinen pyörätie

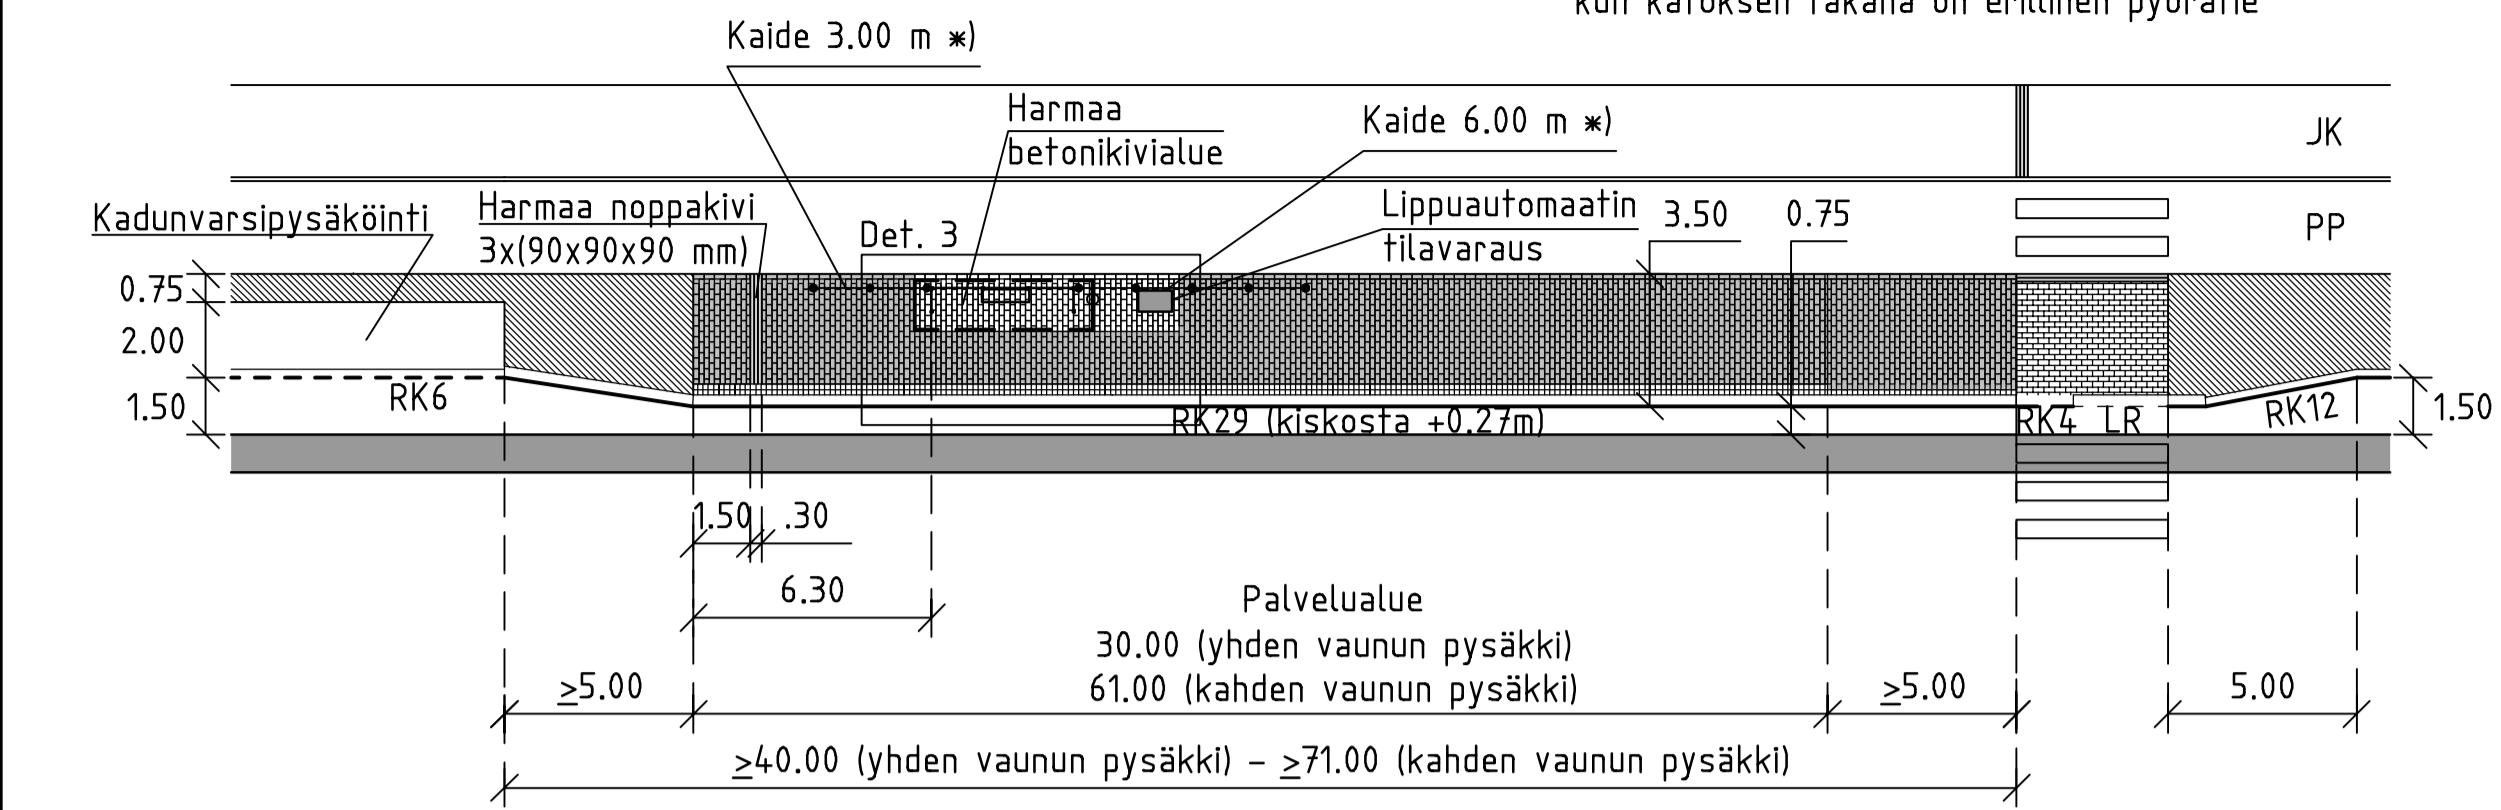


**DETALJI 3.
MITTAPIIRUSTUS, (1:50)**

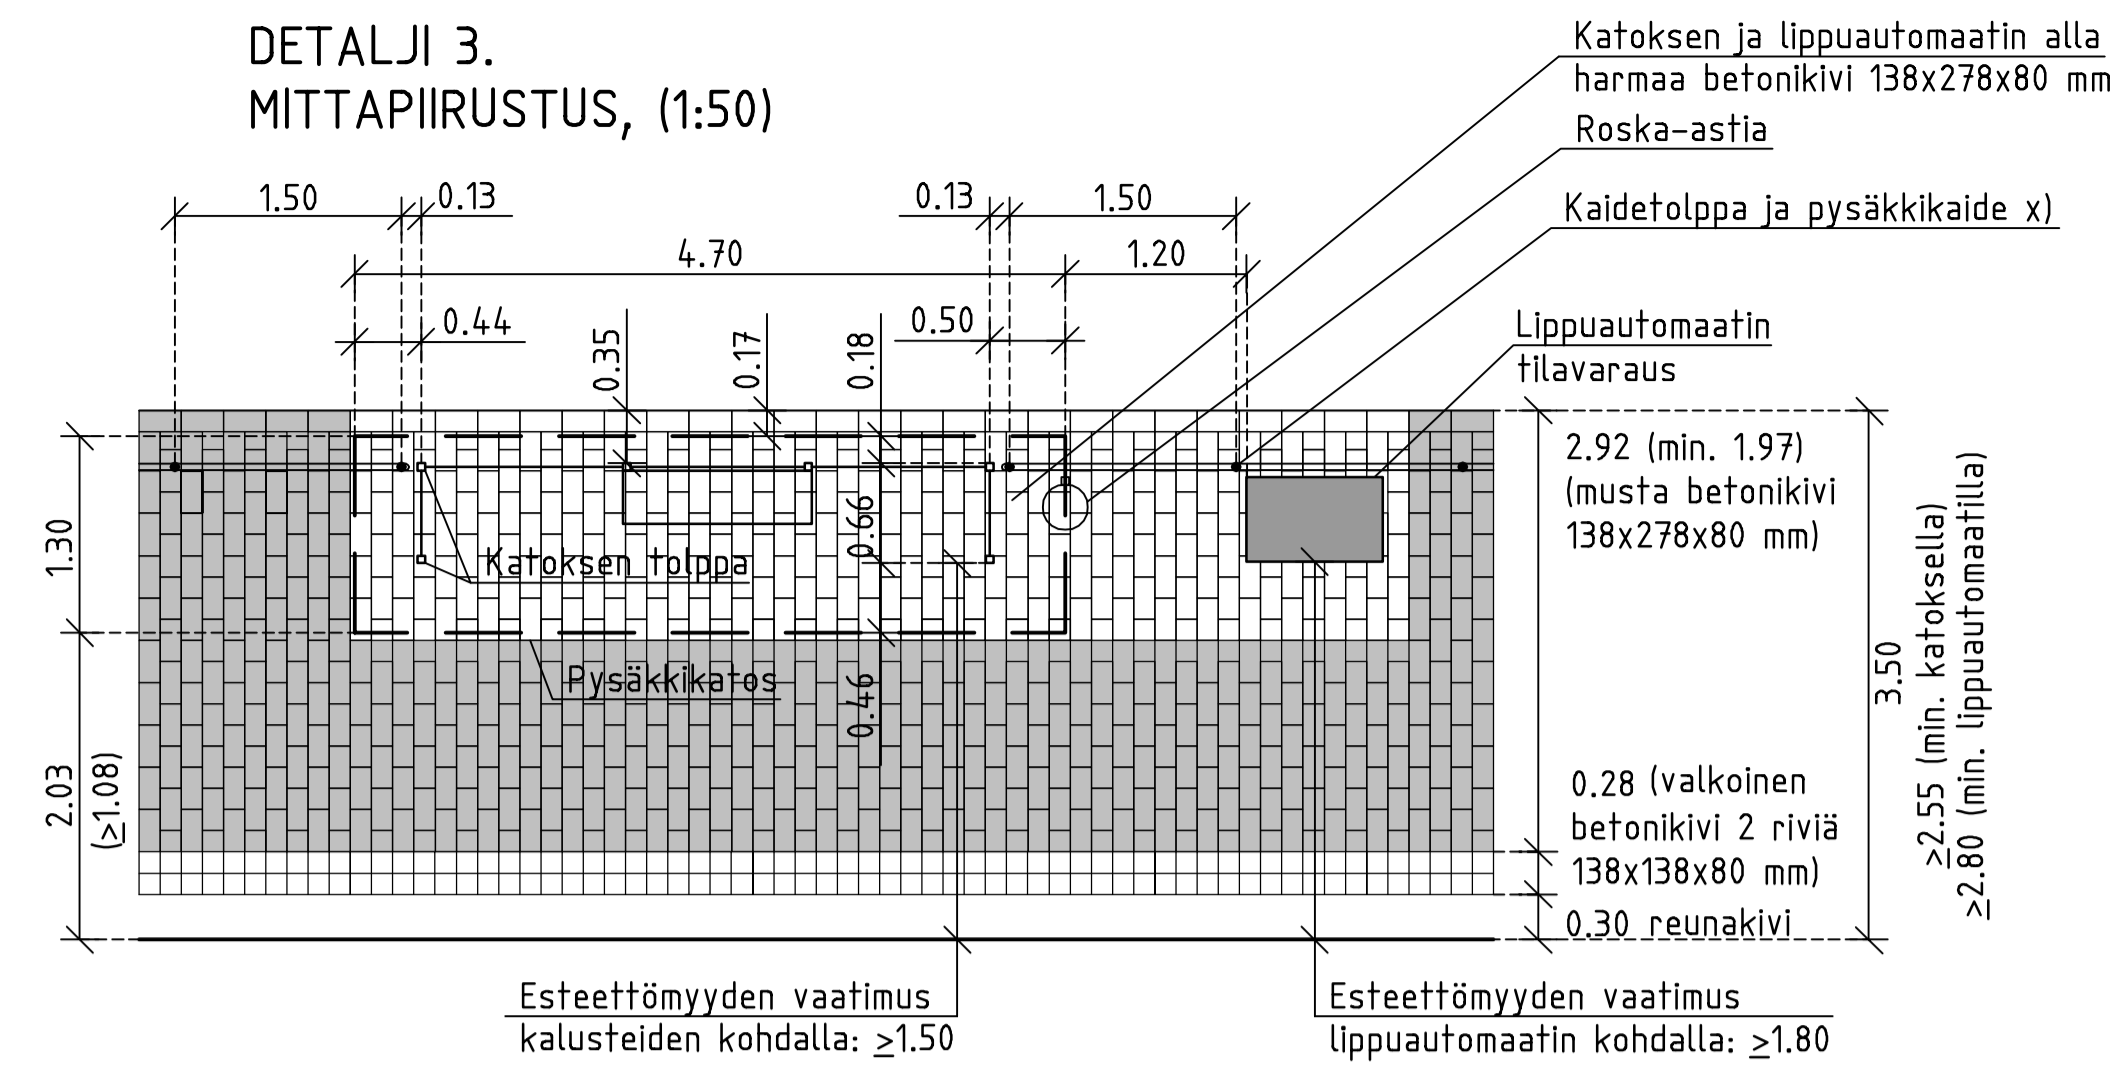


**PERIAATEKUVA 2.
RAITIOTIEPYSÄKKI, KOROTETTU, (1:200)**

Reunatuen näkymä ≤0.16 m

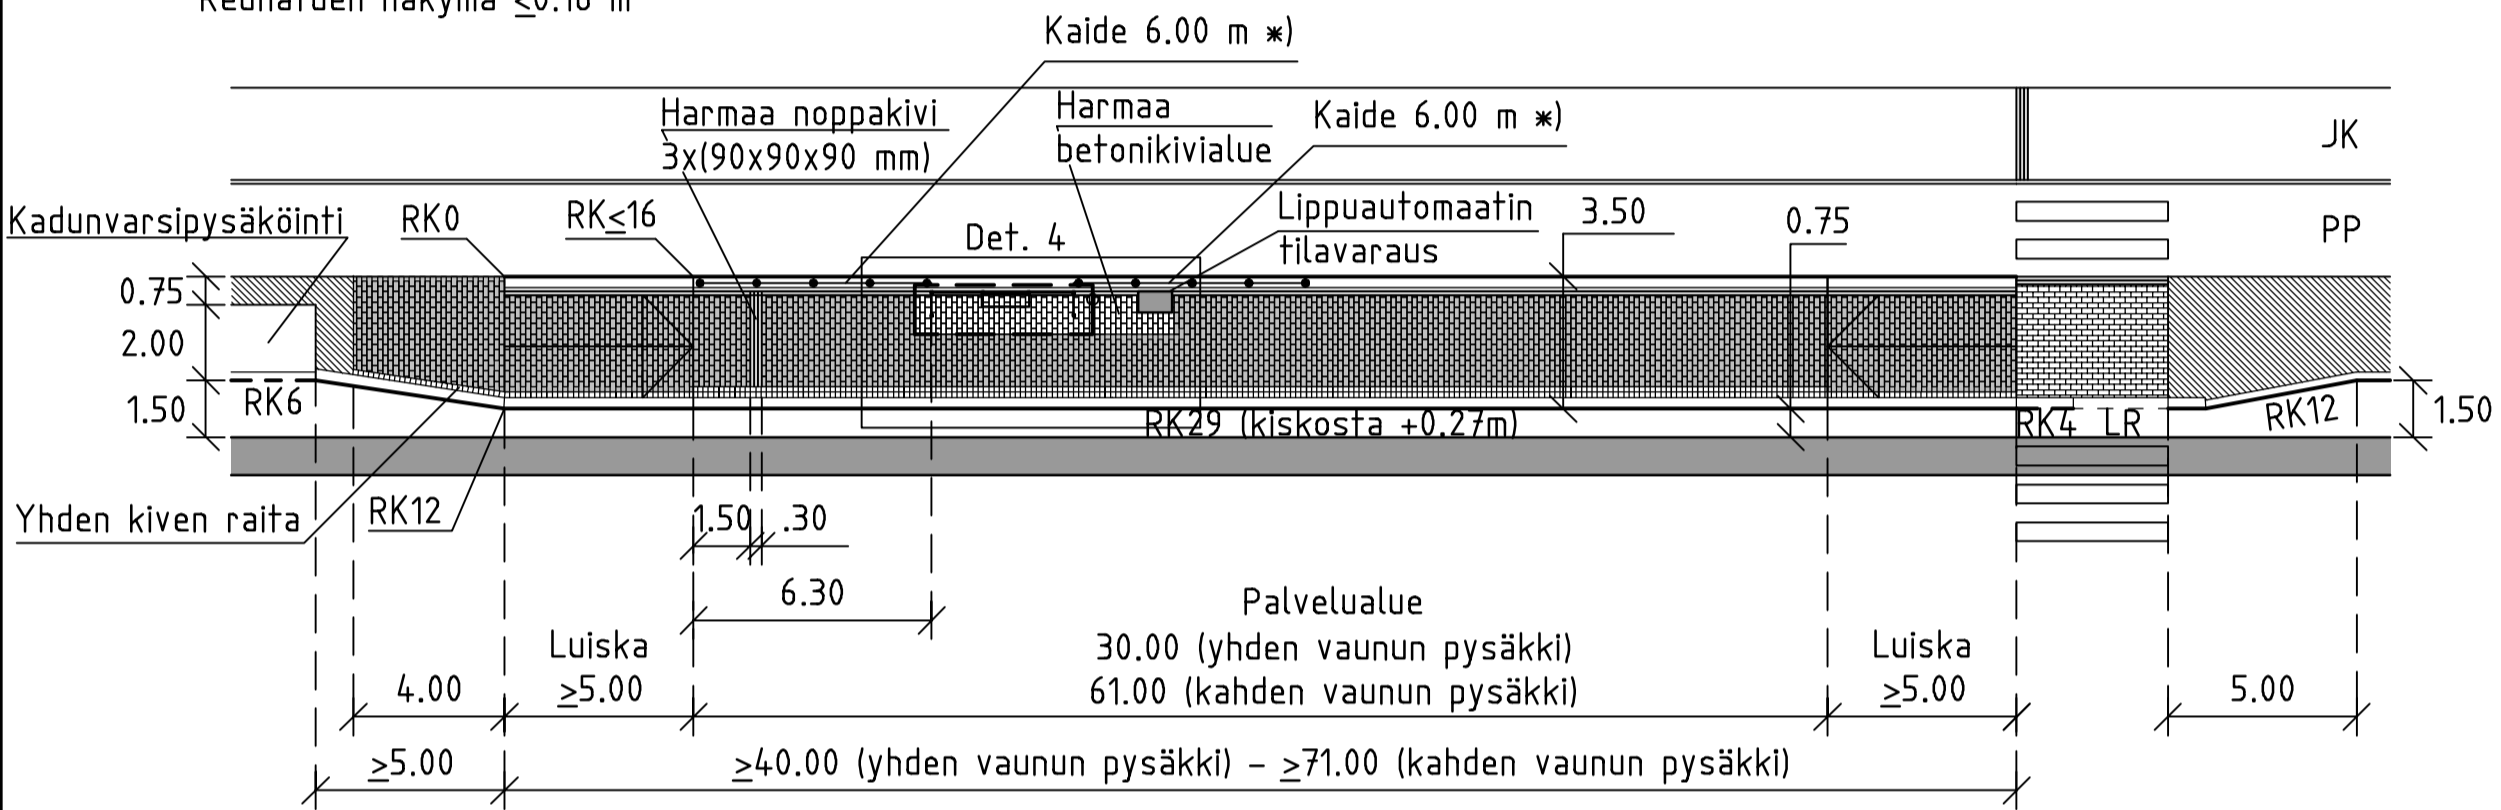


**DETALJI 4.
MITTAPIIRUSTUS, (1:50)**

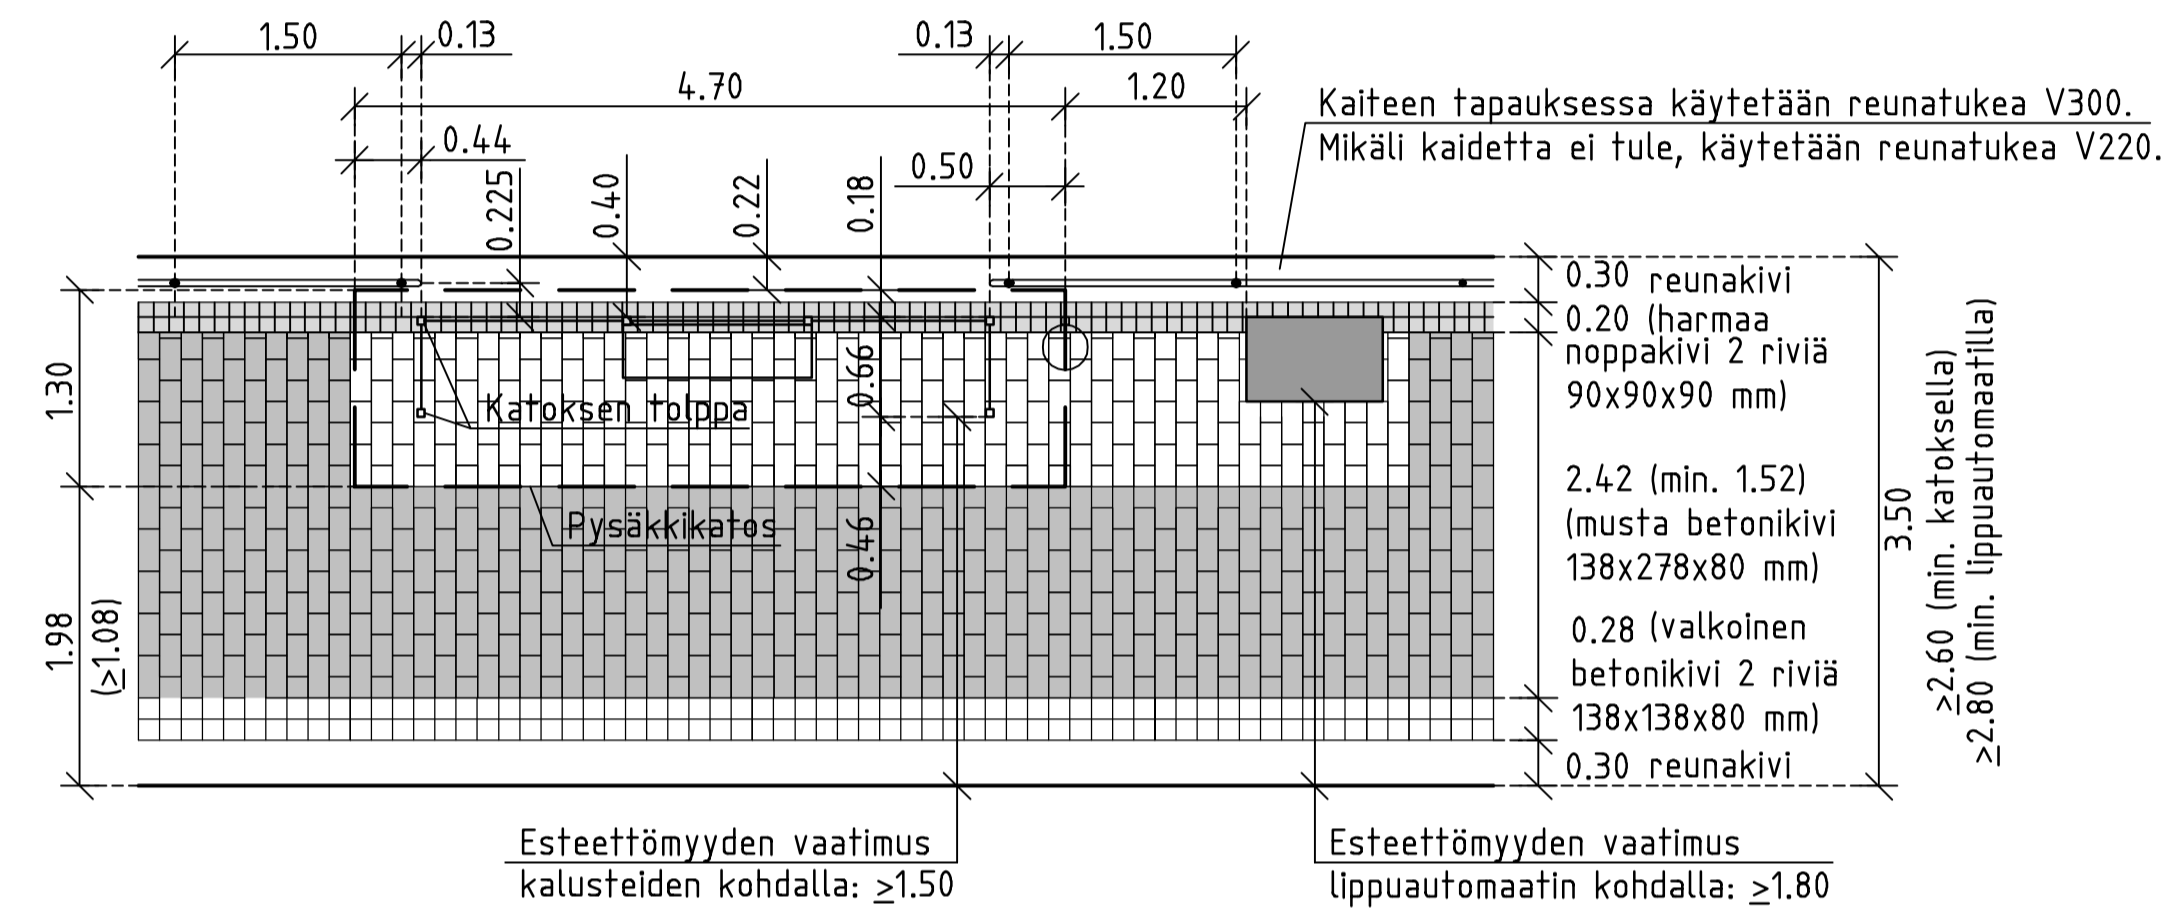


- Harmaalla betonikivellä pinnoitettu katosalue toteutetaan periaatekuvan tavoin yhtenäisenä alueena kattamaan kaikki palvelualueella olevat katokset, roska-astiat sekä mahdollisen lippuautomaatin. Alueen leveys vähintään 5.04 m.
- Pysäkkien yhteydessä olevat suojatiet rakennetaan esteettömyyden erikoistason ratkaisun mukaan
- Suojatien kohdalla reunatuen korkeuden asennustoleranssi ajoradan pinnasta on -10 mm.

**PERIAATEKUVA 3.
RAITIOTIEPYSÄKKI, KOROTETTU, (1:200)**

Reunatuen näkymä >0.16 m

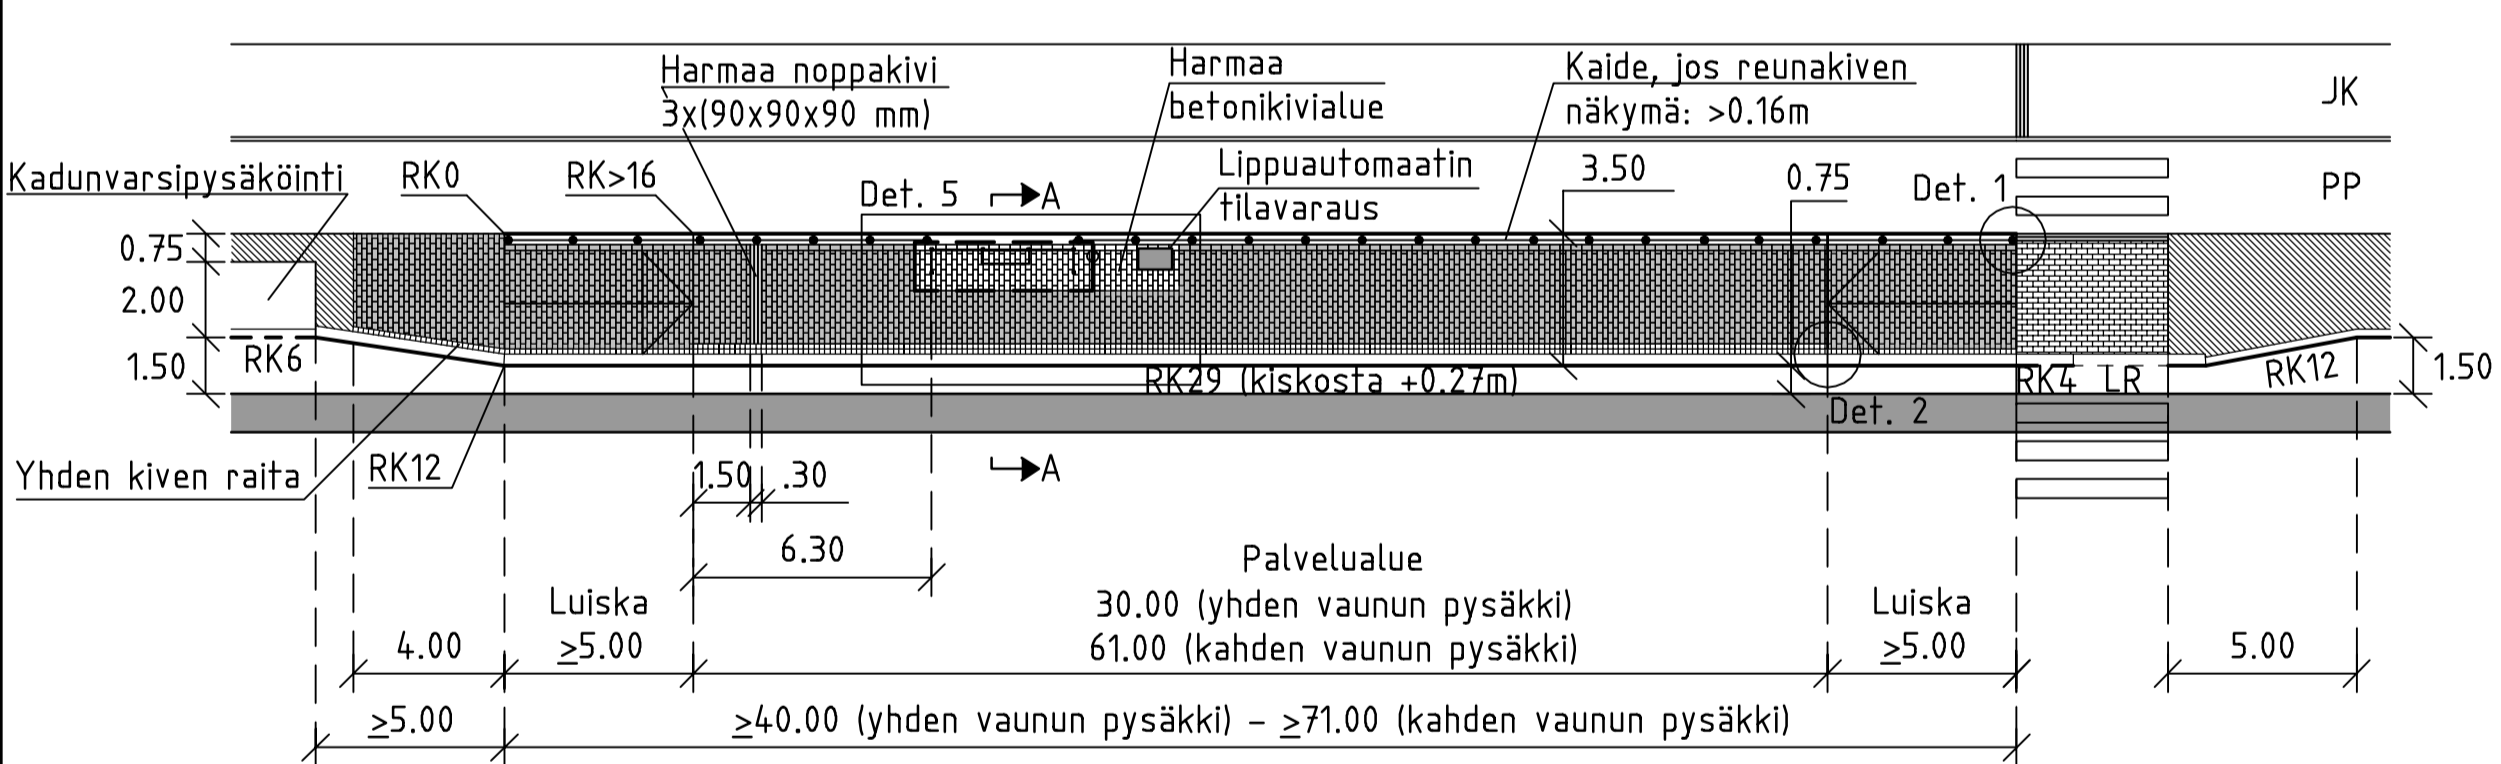


**DETALJI 5.
MITTAPIIRUSTUS, (1:50)**

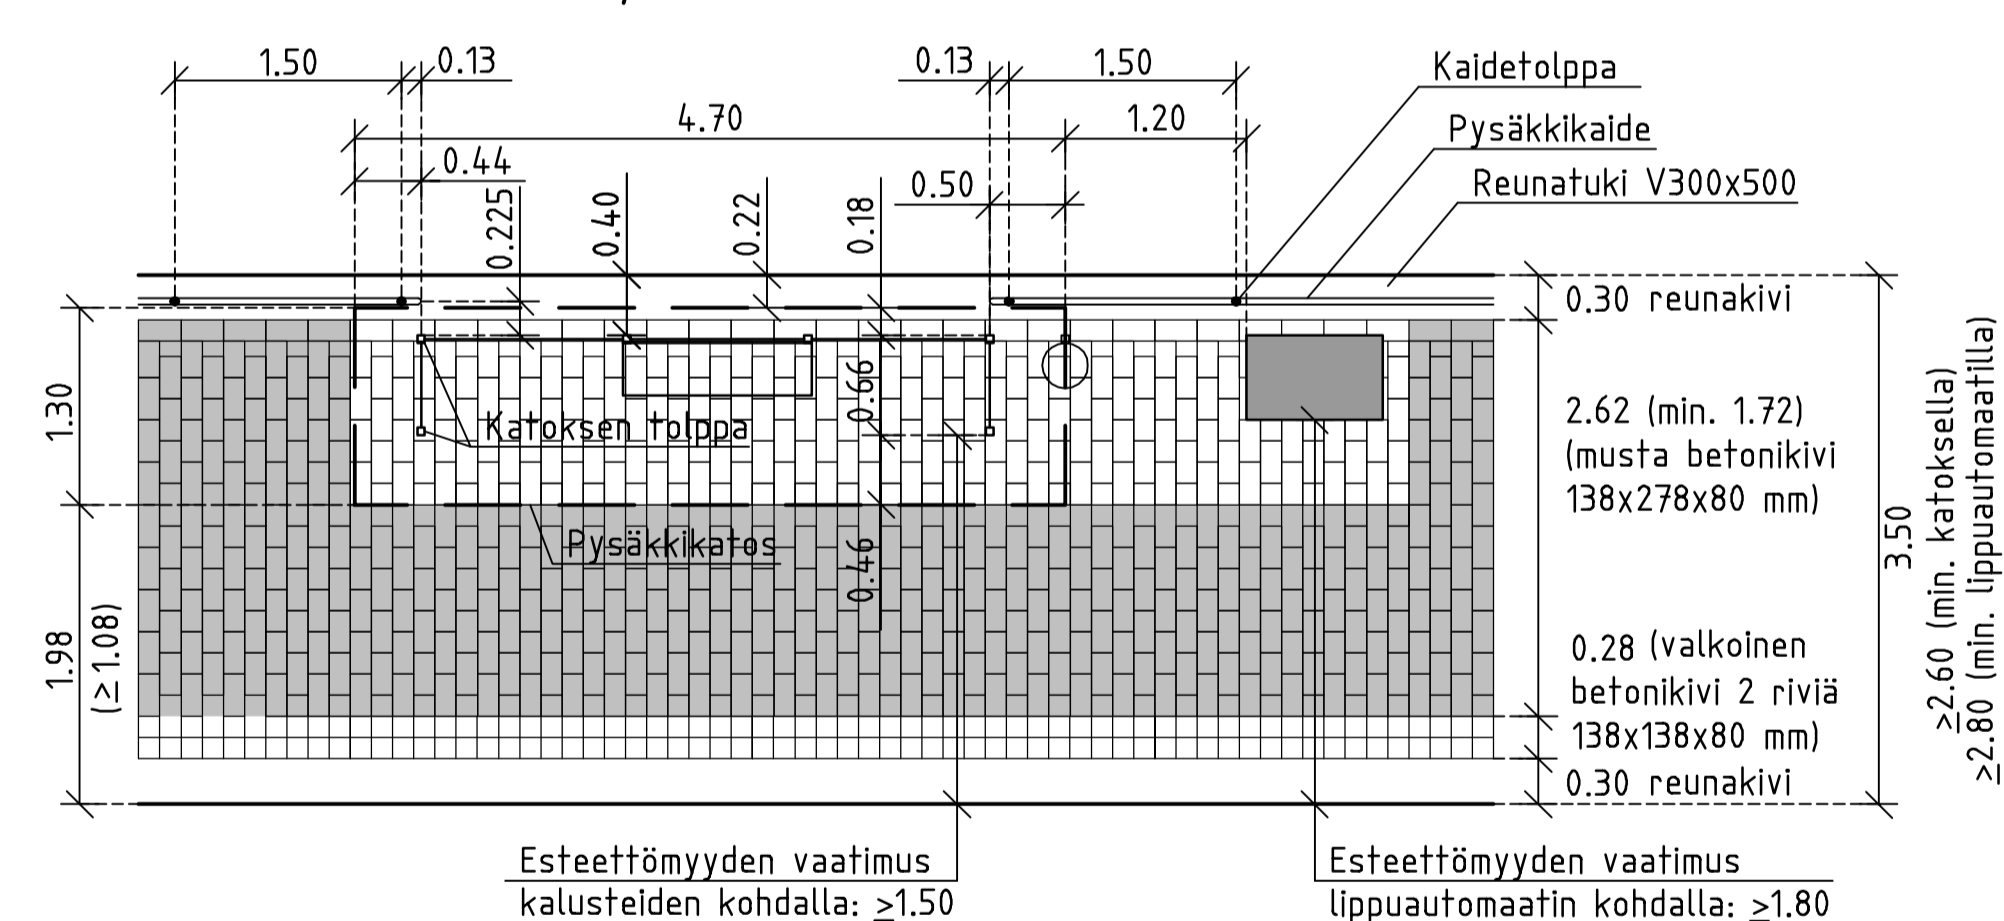


- MERKINTÖJEN SELITYKSET**
- [Symbol] Betonikivi, 138x278x80 mm, musta/harmaa
 - [Symbol] Kiveys suunnitelmien mukaan
 - [Symbol] RK12 Reunatuki, punainen/harmaa, RK-merkintä osoittaa reunatuen näkymän
 - [Symbol] LR Luiskattu reunatuki, punainen/harmaa
 - [Symbol] RK4 Madallettu reunatuki, punainen/harmaa, RK-merkintä osoittaa reunatuen näkymän
 - [Symbol] Palvelualueen varoitava raita, 2x(138x138x80 mm), valkoinen
 - [Symbol] Suojatien kohdan ja raitiovaunun oven kohdan osoittava noppakiviraita, 3x(90x90x90 mm), harmaa

**DETALJIT, (1:20)
DETALJI 1.**

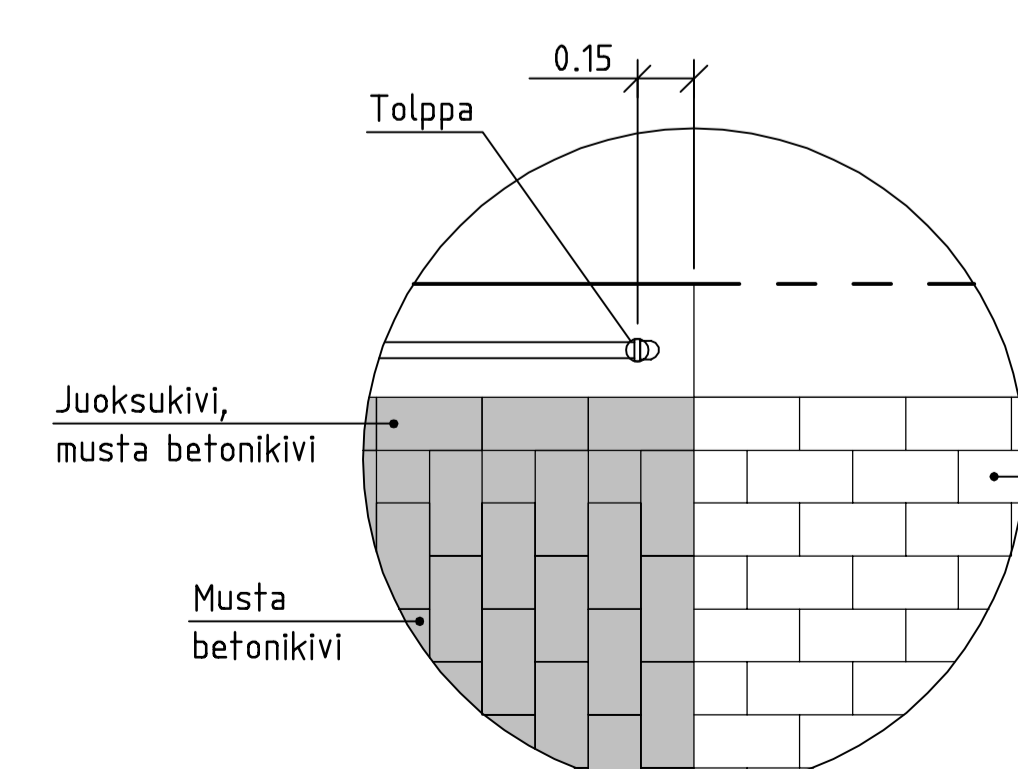


DETALJI 2.

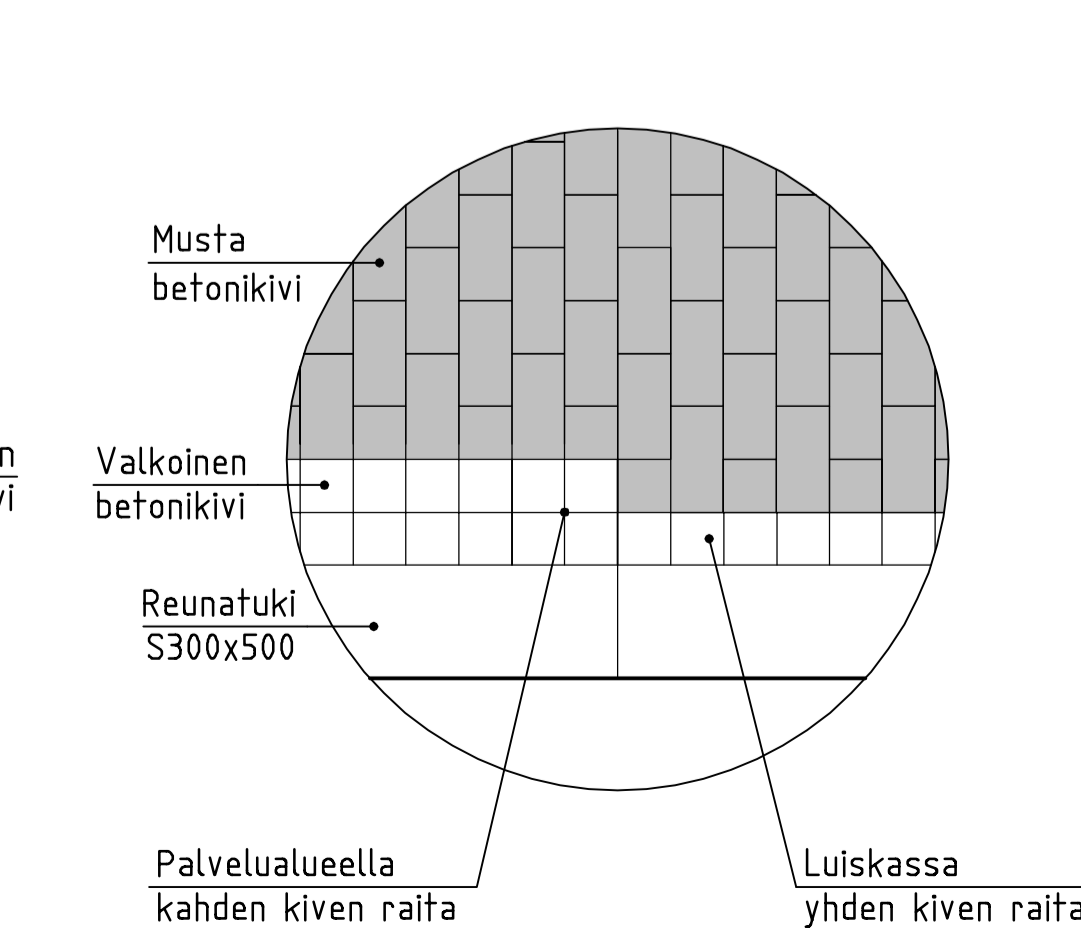

**LEIKKAUS A-A.
KOROTETTU PYSÄKKI, (1:50)**

Pysäkkikatot 4.70x1.30 JCDecaux HELSINKI B1 (kapea katot) ja lippuautomaatti

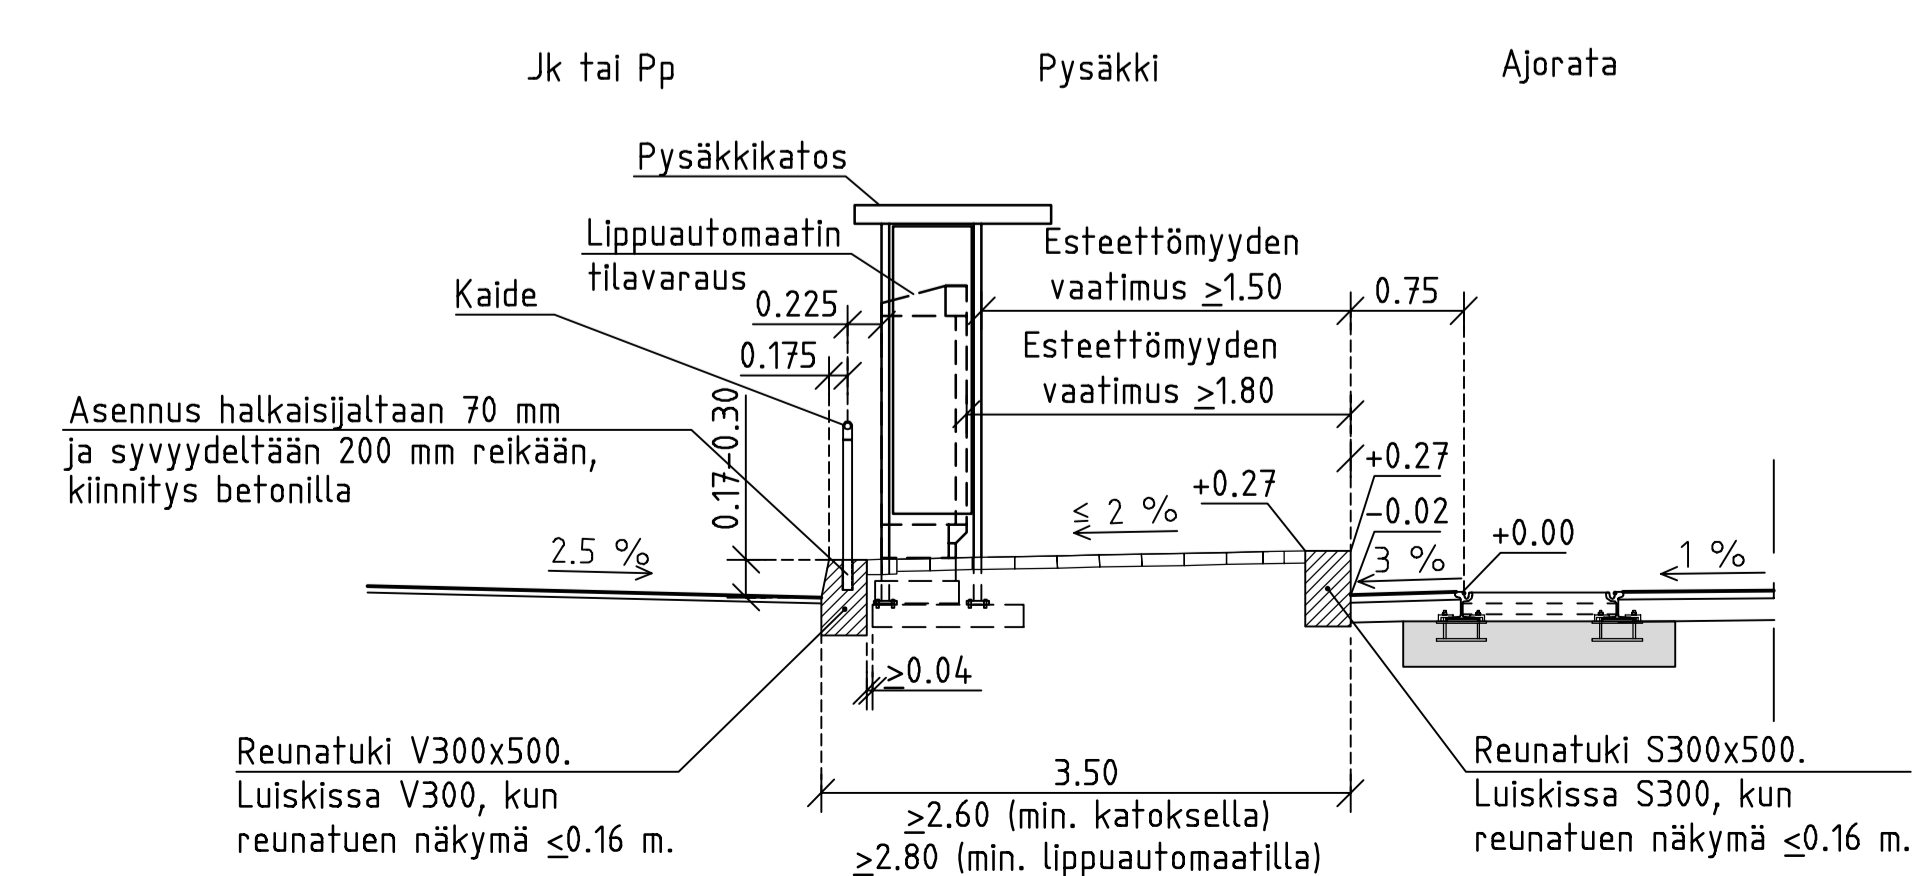

ESIKOPIO 6.5.2015

HELSINGIN KAUPUNKI RAKENNUSVIRASTO		Katu- ja puisto-osasto		p. (09) 310 1661 f. (09) 310 38328 www.hkr.hel.fi	
PL 1515, Kasarminkatu 21 00099 HELSINGIN KAUPUNKI		s-posti: etunimi.sukunimi@hel.fi			
RAITIOTIEPYSÄKKI Raitiotiepysäkki ajoradan reunassa					
Tyypipiirustus					
KK	LITTYY	NRO	KHS		
	KORVAA	30187/708	YTLK		
1:20,	KORVATTU	TASOKOODINRAATISTO:	HYV.	1.1.2015	nimi
1:50,	ASEMAKAAVA	ETRS-GK25	TARK.	1.1.2015	nimi
1:200	LIKENNES.	KORKEUSJÄRJESTELMÄ: N2000	LAAT.		
			HYV.	1.1.2015	Nimi
			TARK.	1.1.2015	Nimi
			LAAT.	1.1.2015	Nimi