


**PERIAATEKUVA 1.**  
**AJORATAPYSÄKKI, (1:100)**

Pysäkkikatos 4.70x1.30 JCDecaux Helsinki B1 (kapea katos)

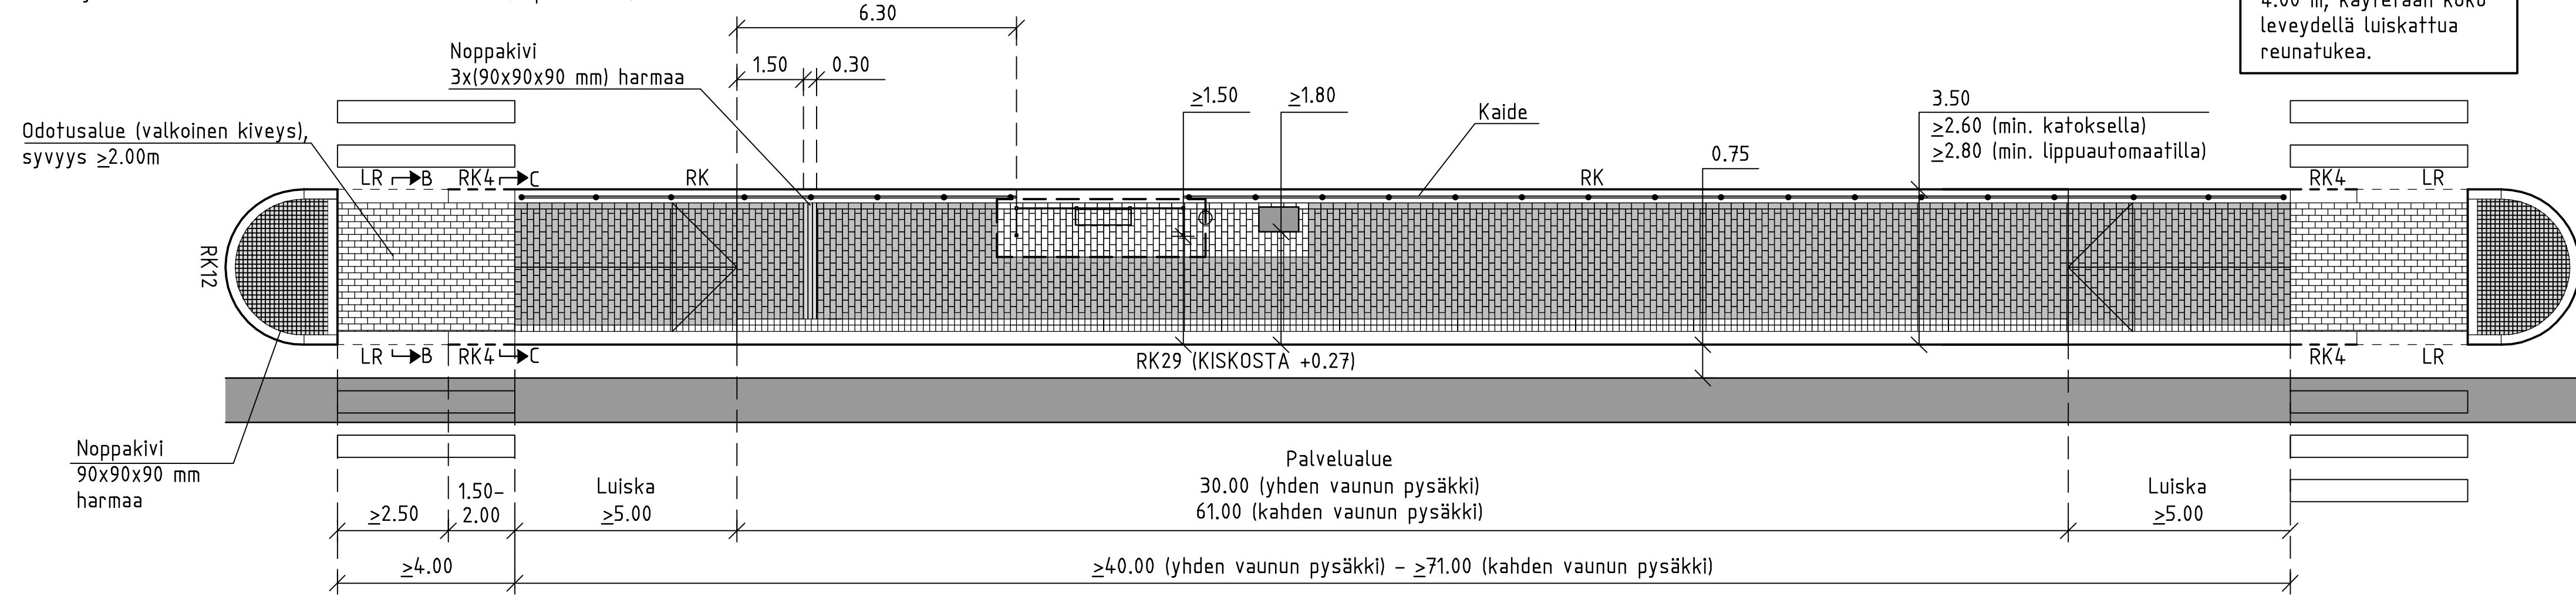


Poikkeustapaus:

Jos tilanpuutteen vuoksi suojatien leveys on alle 4.00 m, käytetään koko leveydellä luiskattua reunatukea.


**MITTAPIIRUSTUS 1, (1:50)**

Pysäkkikatos 4.70x1.30 ja lippuautomaatti

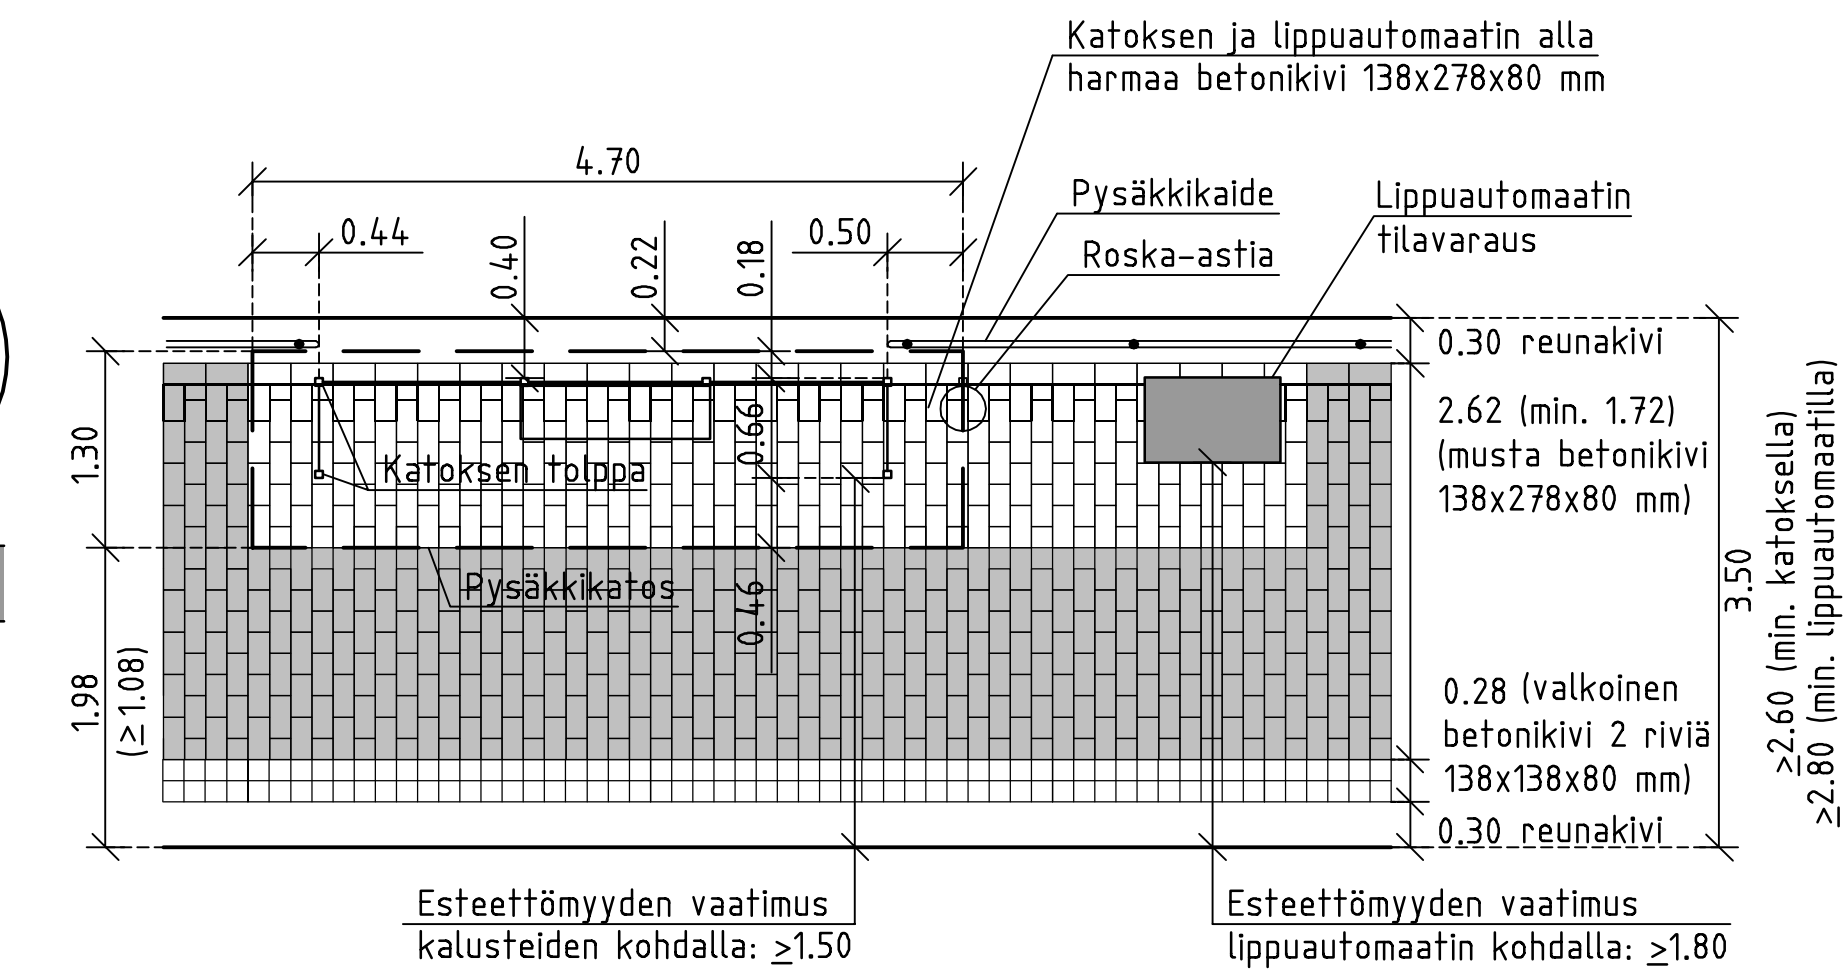

**PYSÄKKIKOROKKEEN LEIKKAUSKUVA, (1:100)**

Pysäkkikatos 4.70x1.30 JCDecaux Helsinki B1 ja lippuautomaatti

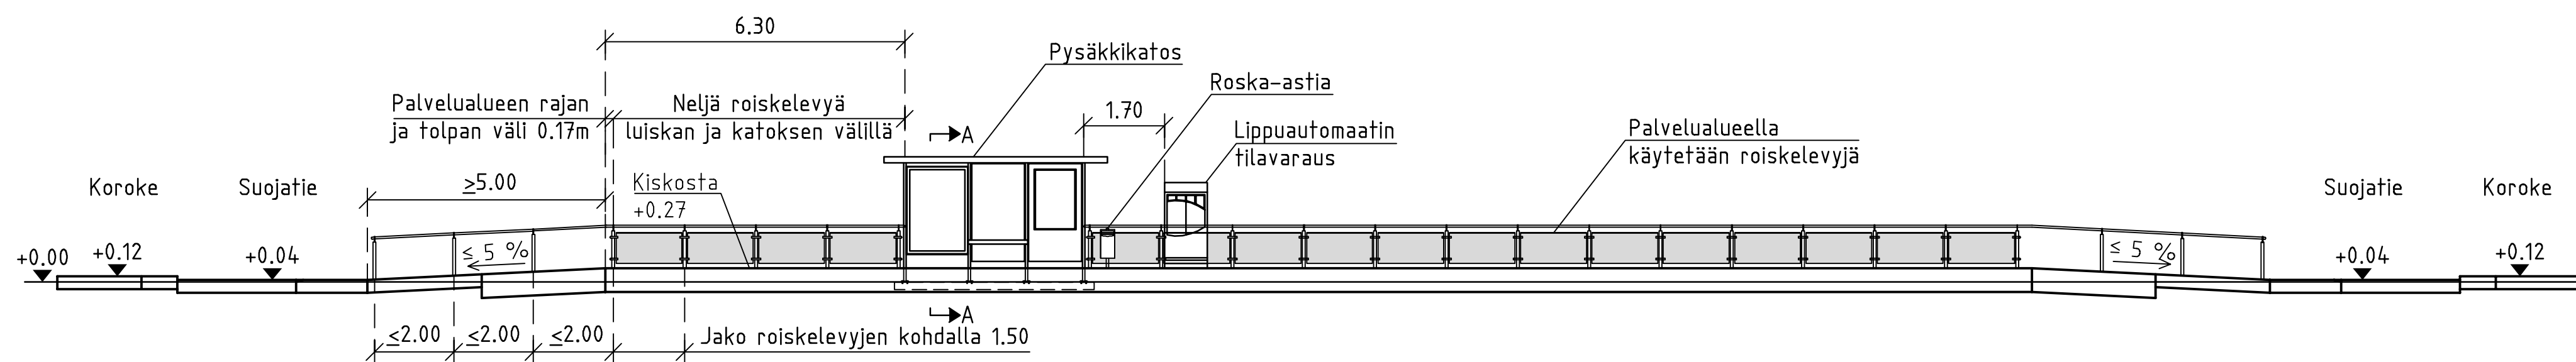


- Harmaalla betonikivellä pinnoitettu katosalue toteutetaan periaatekuvan tavoin yhtenäisenä alueena kattamaan kaikki palvelualueella olevat katokset, roska-astiat sekä mahdollisen lippuautomaatin. Alueen leveys vähintään 5.04 m.

- Pysäkkien yhteydessä olevat suojatiet rakennetaan esteettömyyden erikoistason ratkaisun mukaan  
- Suojatien kohdalla reunatuen korkeuden asennustoleranssi ajoradan pinnasta on -10 mm.


**LEIKKAUS A-A.**  
**PYSÄKKI JA LIPPUAUTOMAATTI, (1:20)**

Pysäkkikatos 4.70x1.30 JCDecaux HELSINKI B1 ja lippuautomaatti

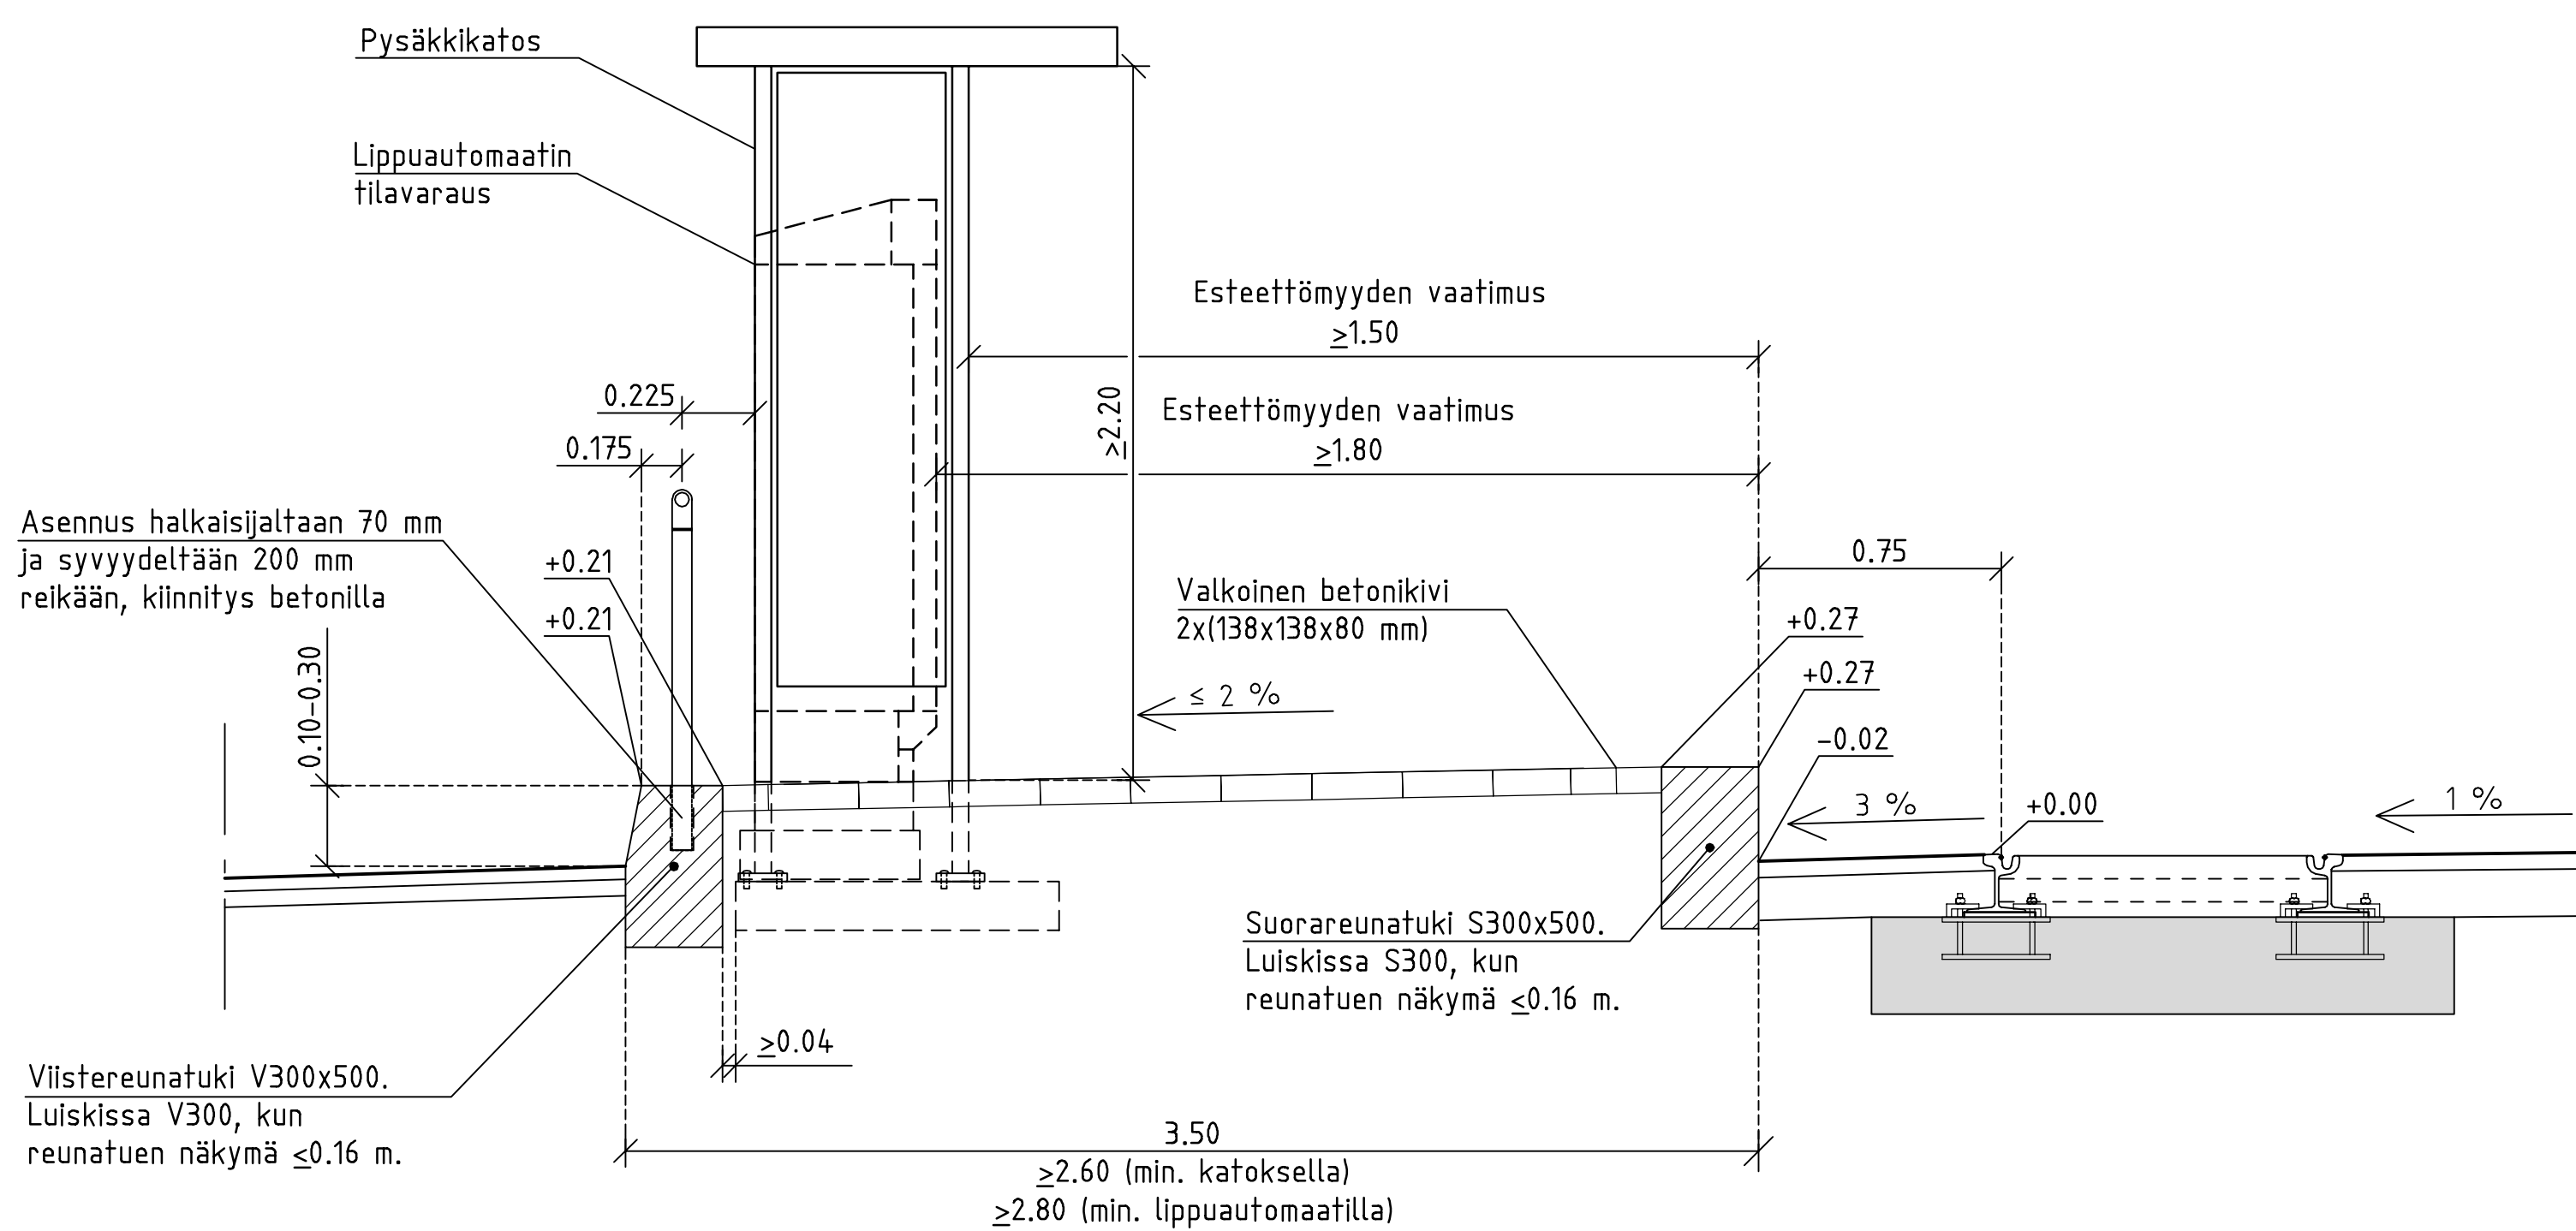


**LEIKKAUKSET, (1:20)**

**LEIKKAUS B-B**

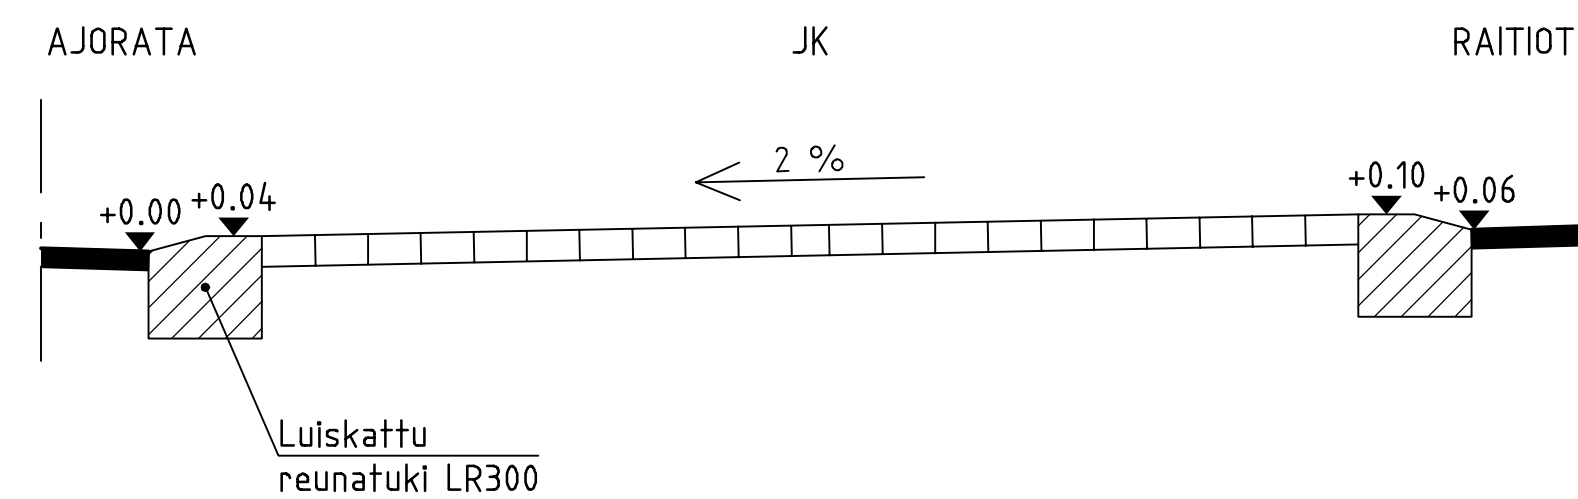

**LEIKKAUS C-C**

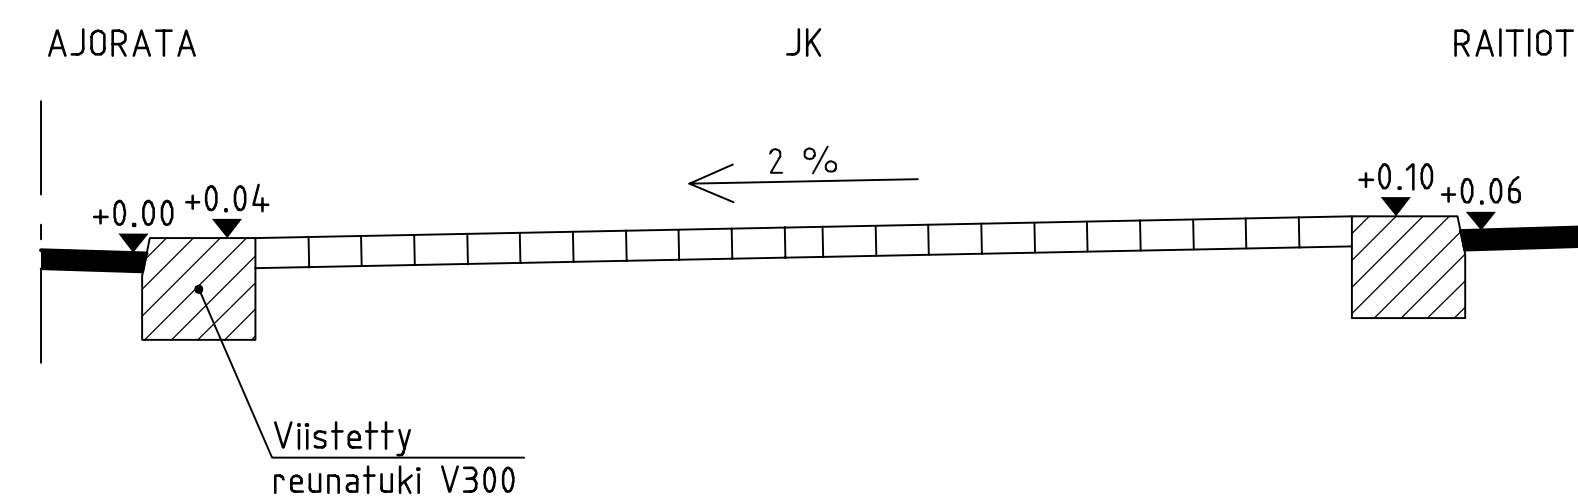

**MERKINTÖJEN SELITYKSET**

- Betonikivi, 138x278x80 mm, musta/harmaa
- Noppakivi, 90x90x90 mm, harmaa
- RK12 Reunatuki, punainen/harmaa, RK-merkintä osoittaa reunatuen näkymän
- LR Luiskattu reunatuki, punainen/harmaa
- RK4 Madallettu reunatuki, punainen/harmaa, RK-merkintä osoittaa reunatuen näkymän
- Palvelualueen varoittava raita, 2x(138x138x80 mm), valkoinen
- Raitiovaunun oven paikan osoittava noppakiviraita, 3x(90x90x90 mm), harmaa

ESIKOPIO 6.5.2015

<b>HELSINGIN KAUPUNKI RAKENNUSVIRASTO</b>		<b>Katu- ja puisto-osasto</b>		p.(09) 310 1661 f.(09) 310 38328 www.hki.fi s.posti: etunimi.sukunimi@hel.fi	
PL 1515, Kasarmikatu 21 00099 HELSINGIN KAUPUNKI		30187/706		KHS YTLK	
<b>RAITIOTIEPYSÄKKI</b> Raitiotiepysäkki ajoradalla Mitoitus ja leikkaukset		TASOKOORDINAATIO: ETRS-GK25		HYV. 1.1.2015 nml	
Tyypipiirustus		KORVAA		TARK. 1.1.2015 nml	
1:20, 1:50, 1:100		ASEMAKAAVA		LAAT. 1.1.2015 Nimi	
LIKENNES.		KORKEUSJÄRJESTELMÄ: NZ000		TARK. 1.1.2015 Nimi	
<b>RAMBOLL</b>		Ramboll Finland Oy PL 25, Satorinkatu 6 02601 ESPOO puh. 020 755 611		LAAT. 1.1.2015 Nimi	