


HKL -
 PYÖRÄPYSÄKÖINNIN KALUSTEMALLISTO




SEINÄMATERIAALIVAIHTOEHDOT PYÖRÄKATOKSELLE JA PYÖRÄAITAUKSELLE


LASI, VÄRILLINEN - 3 SÄVYÄ

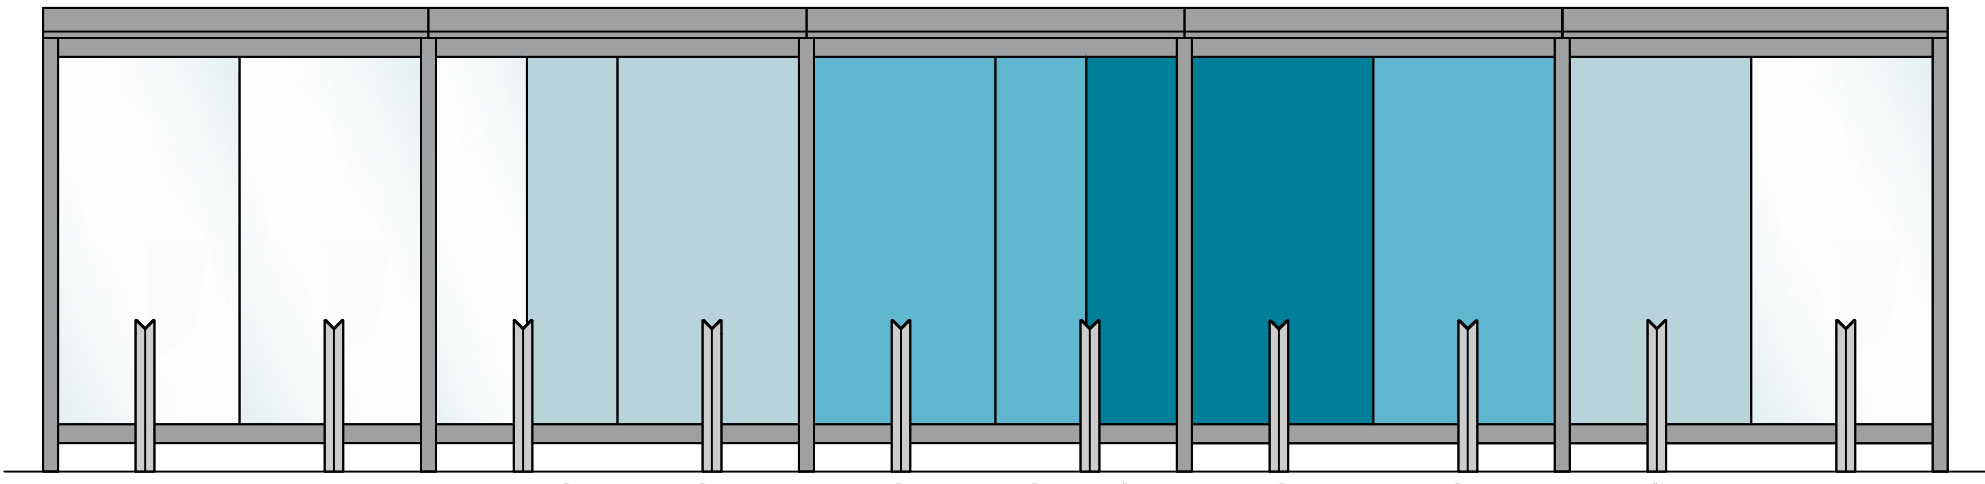


LASI, VÄRILLINEN - 4 SÄVYÄ

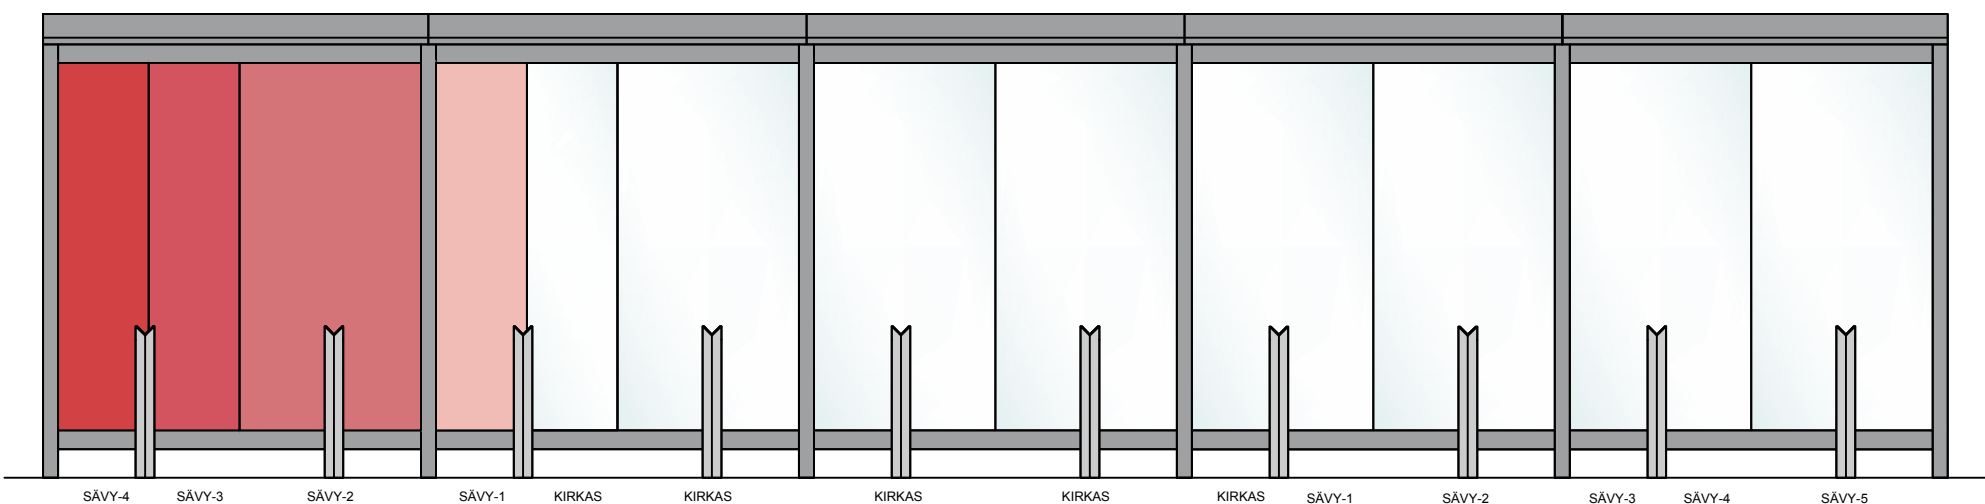


LASI, VÄRILLINEN - 5 SÄVYÄ

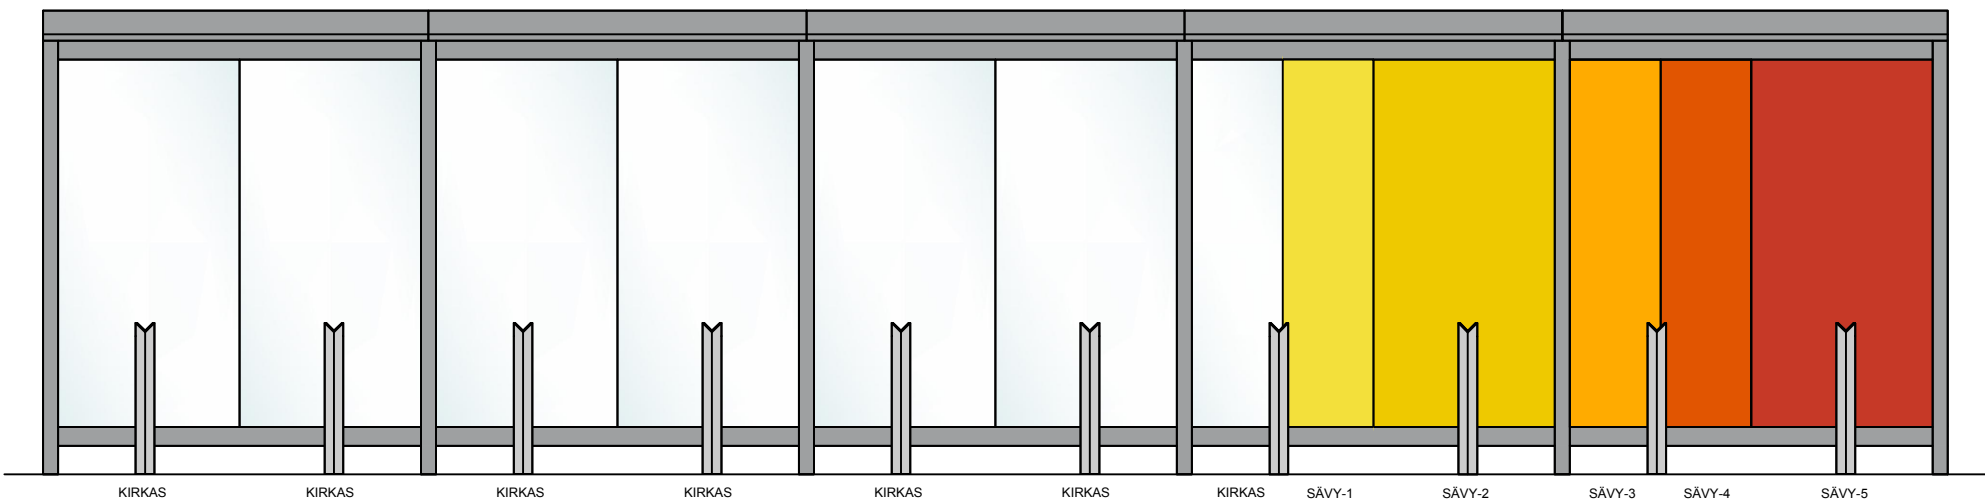

LASI, KIRKAS

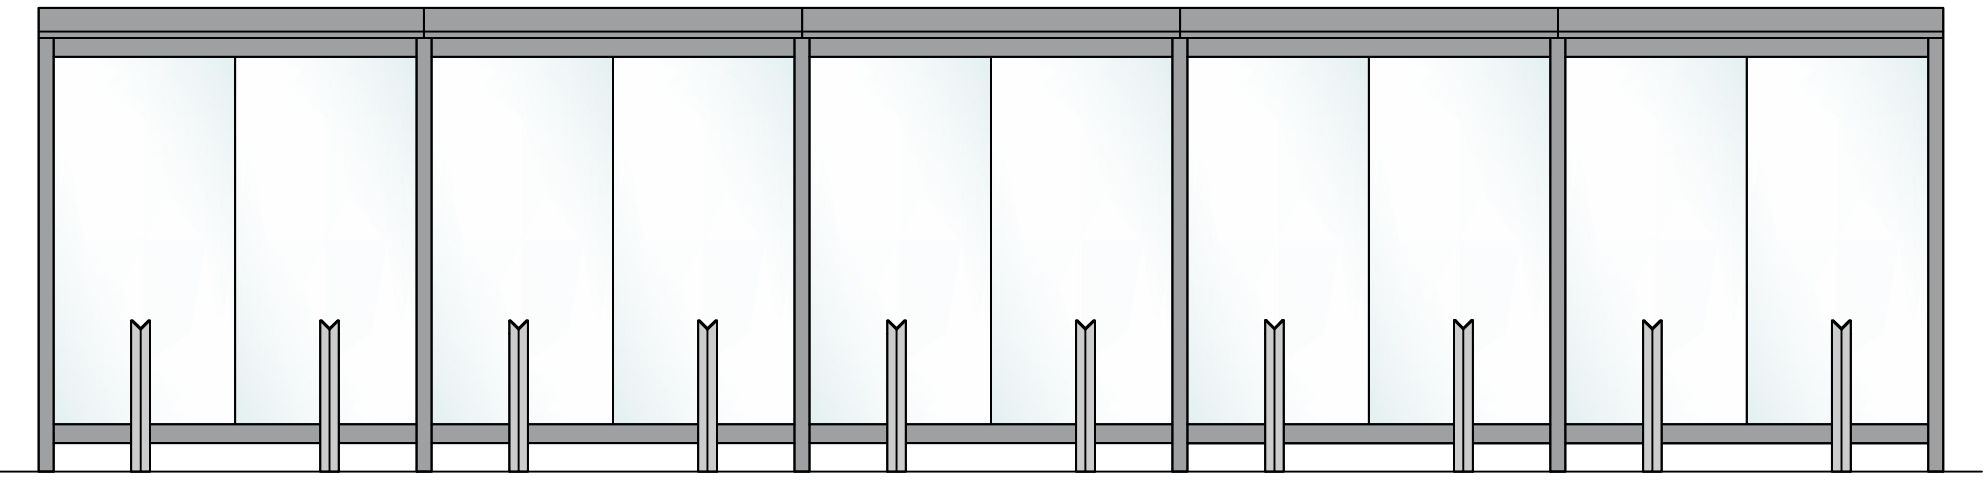

TERÄSLANKAVERKKO

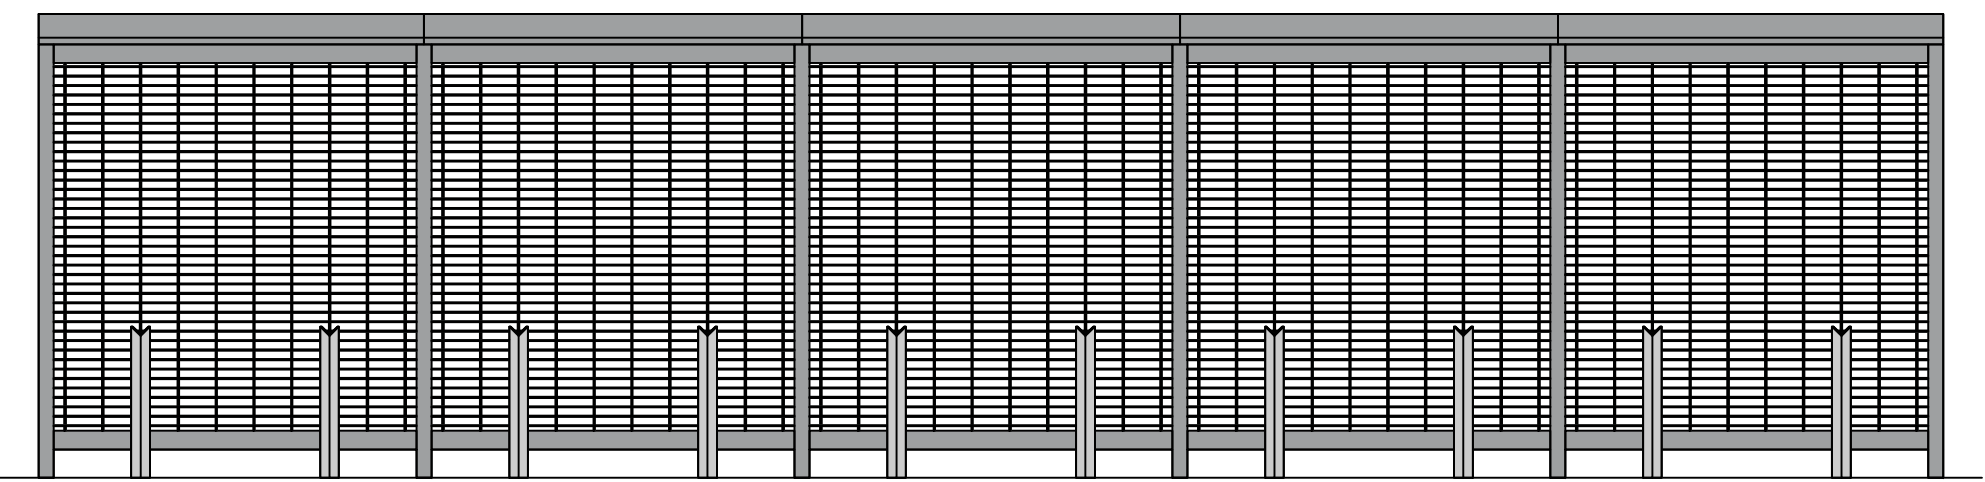

LASI, VÄRILLINEN

- Karkaistu ja laminoitu lasi
- 5mm + 5mm
- Väri vaihtoehdossa käytetään kirkasta lasia ja kolmea, neljää tai viittä eri valööriä samasta sävystä. Kaikki lasit eivät saa olla sävyllisiä - vaan niitä tulee käyttää mallillisesti kuten esimerkkikuvissa. Sävyt luovat väriliun.
- Sävyt valitaan tapauskohtaisesti.
- Sävytys tehdään Vancevan värikalvoilla (tai vastaavilla).

KIRKAS

- Karkaistu ja laminoitu lasi
- 5mm + 5mm

TERÄSLANKAVERKKO

- Teräs kolmilankaverkko vaakaa asennettuna
- Silmäkoko 200 x 35
- Kiinnitystapa päätetään valmistajan kanssa
- RAL 7021 (tumman harmaa puoli kiiltävä)
- Kuumasinkitty teräs + pulverimaalaus

RUNKOLUKITUSTELINE



PYÖRÄKATOS, YKSIPUOLEINEN - KIRKAS LASI



PYÖRÄKATOS, YKSIPUOLEINEN - VÄRILLINEN LASI



PYÖRÄAITAUS



PYÖRÄKAAPPI



PYÖRÄKATOS, YKSIPUOLEINEN - LANKAVERKOLLA



PYÖRÄKATOS, KAKSIPUOLEINEN - VÄRILASILLA



PYÖRÄKATOKSEN ALAKATTO JOSSA ON LED-VALAISTUS



A		MITOITUS MUUTOKSIA		19.6.2014	SÖR
TUNNUS	LUKUM.	MUUTOS		PÄIVÄYS	PIIRT. HYV.
K.osa/kyllä		Korttel/Tila		Tontti/Rn:o	
Rakennustoimenpide =			Viranomaisen arkiastointimerkintöjä varten		
Rakennuskohteen nimi ja osoite			RAK Päivätyösuojaja Juoks. n:o		
HKL – PYÖRÄPYSÄKÖINNIN KALUSTEMALLISTO			HAVAINNEKUVAT KATOKSIEN SEINÄMATERIAALIT 1: 40		
WSP Finland Oy Helsinkiläisen T.O. OLLI OLLI OLLI Kotijärvenkatu 10, 00220 OLLI Puh: 0207 864 11 Fax: 0207 864 800			Työ n:o 303406 Päivätyösuojaja 303406-02 Rev. A		
			Päivätyösuojaja Simon Örnberg / Pia Salmi / Matti Mäkelä 20.6.2013		