

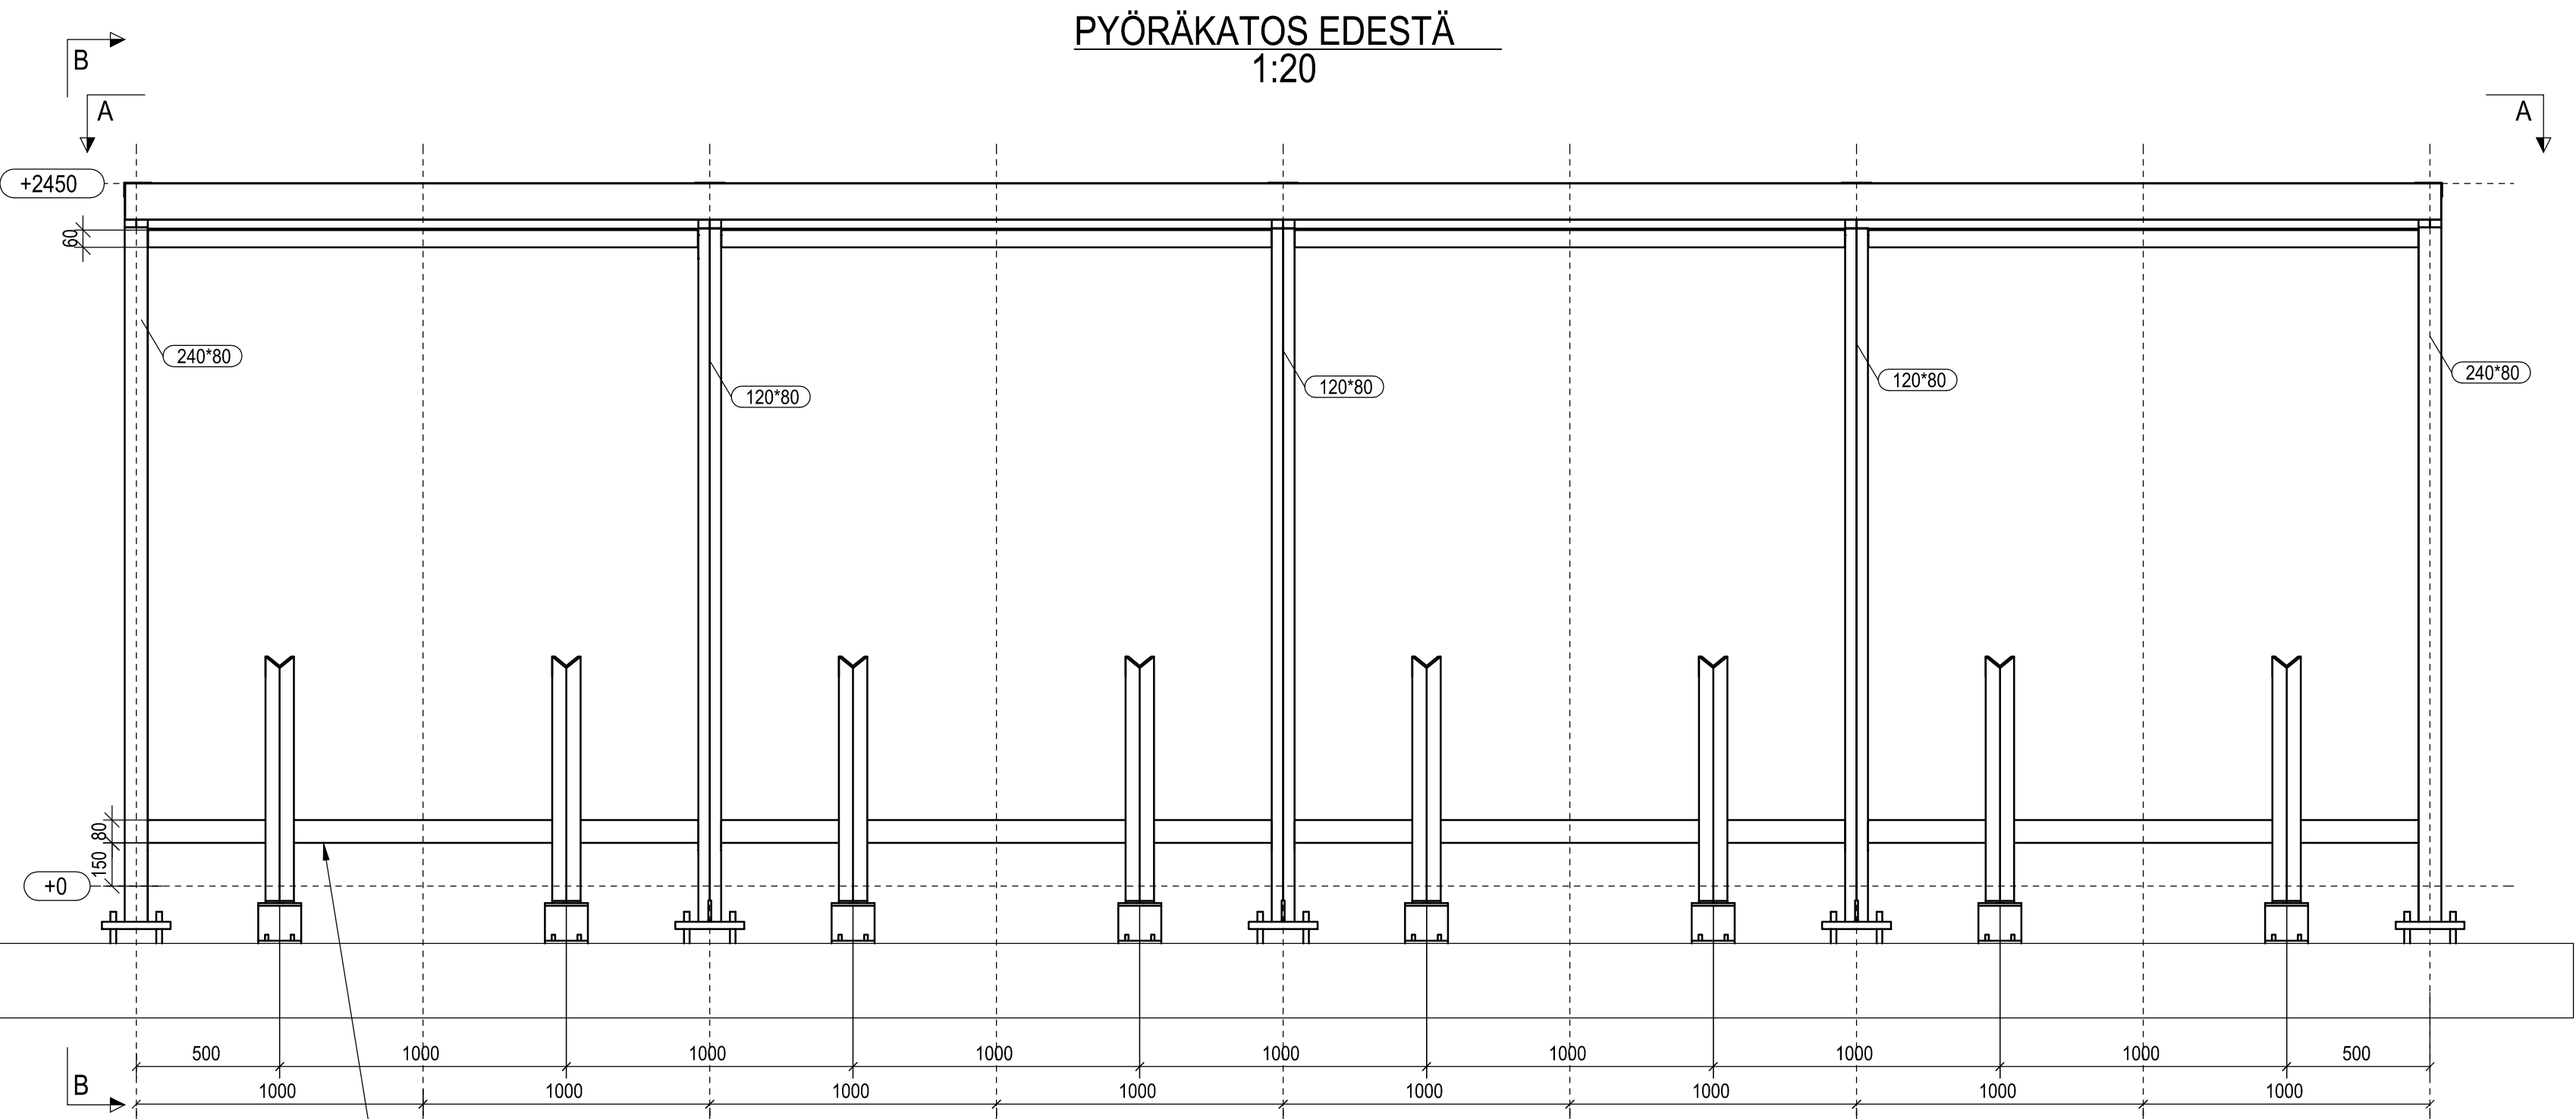


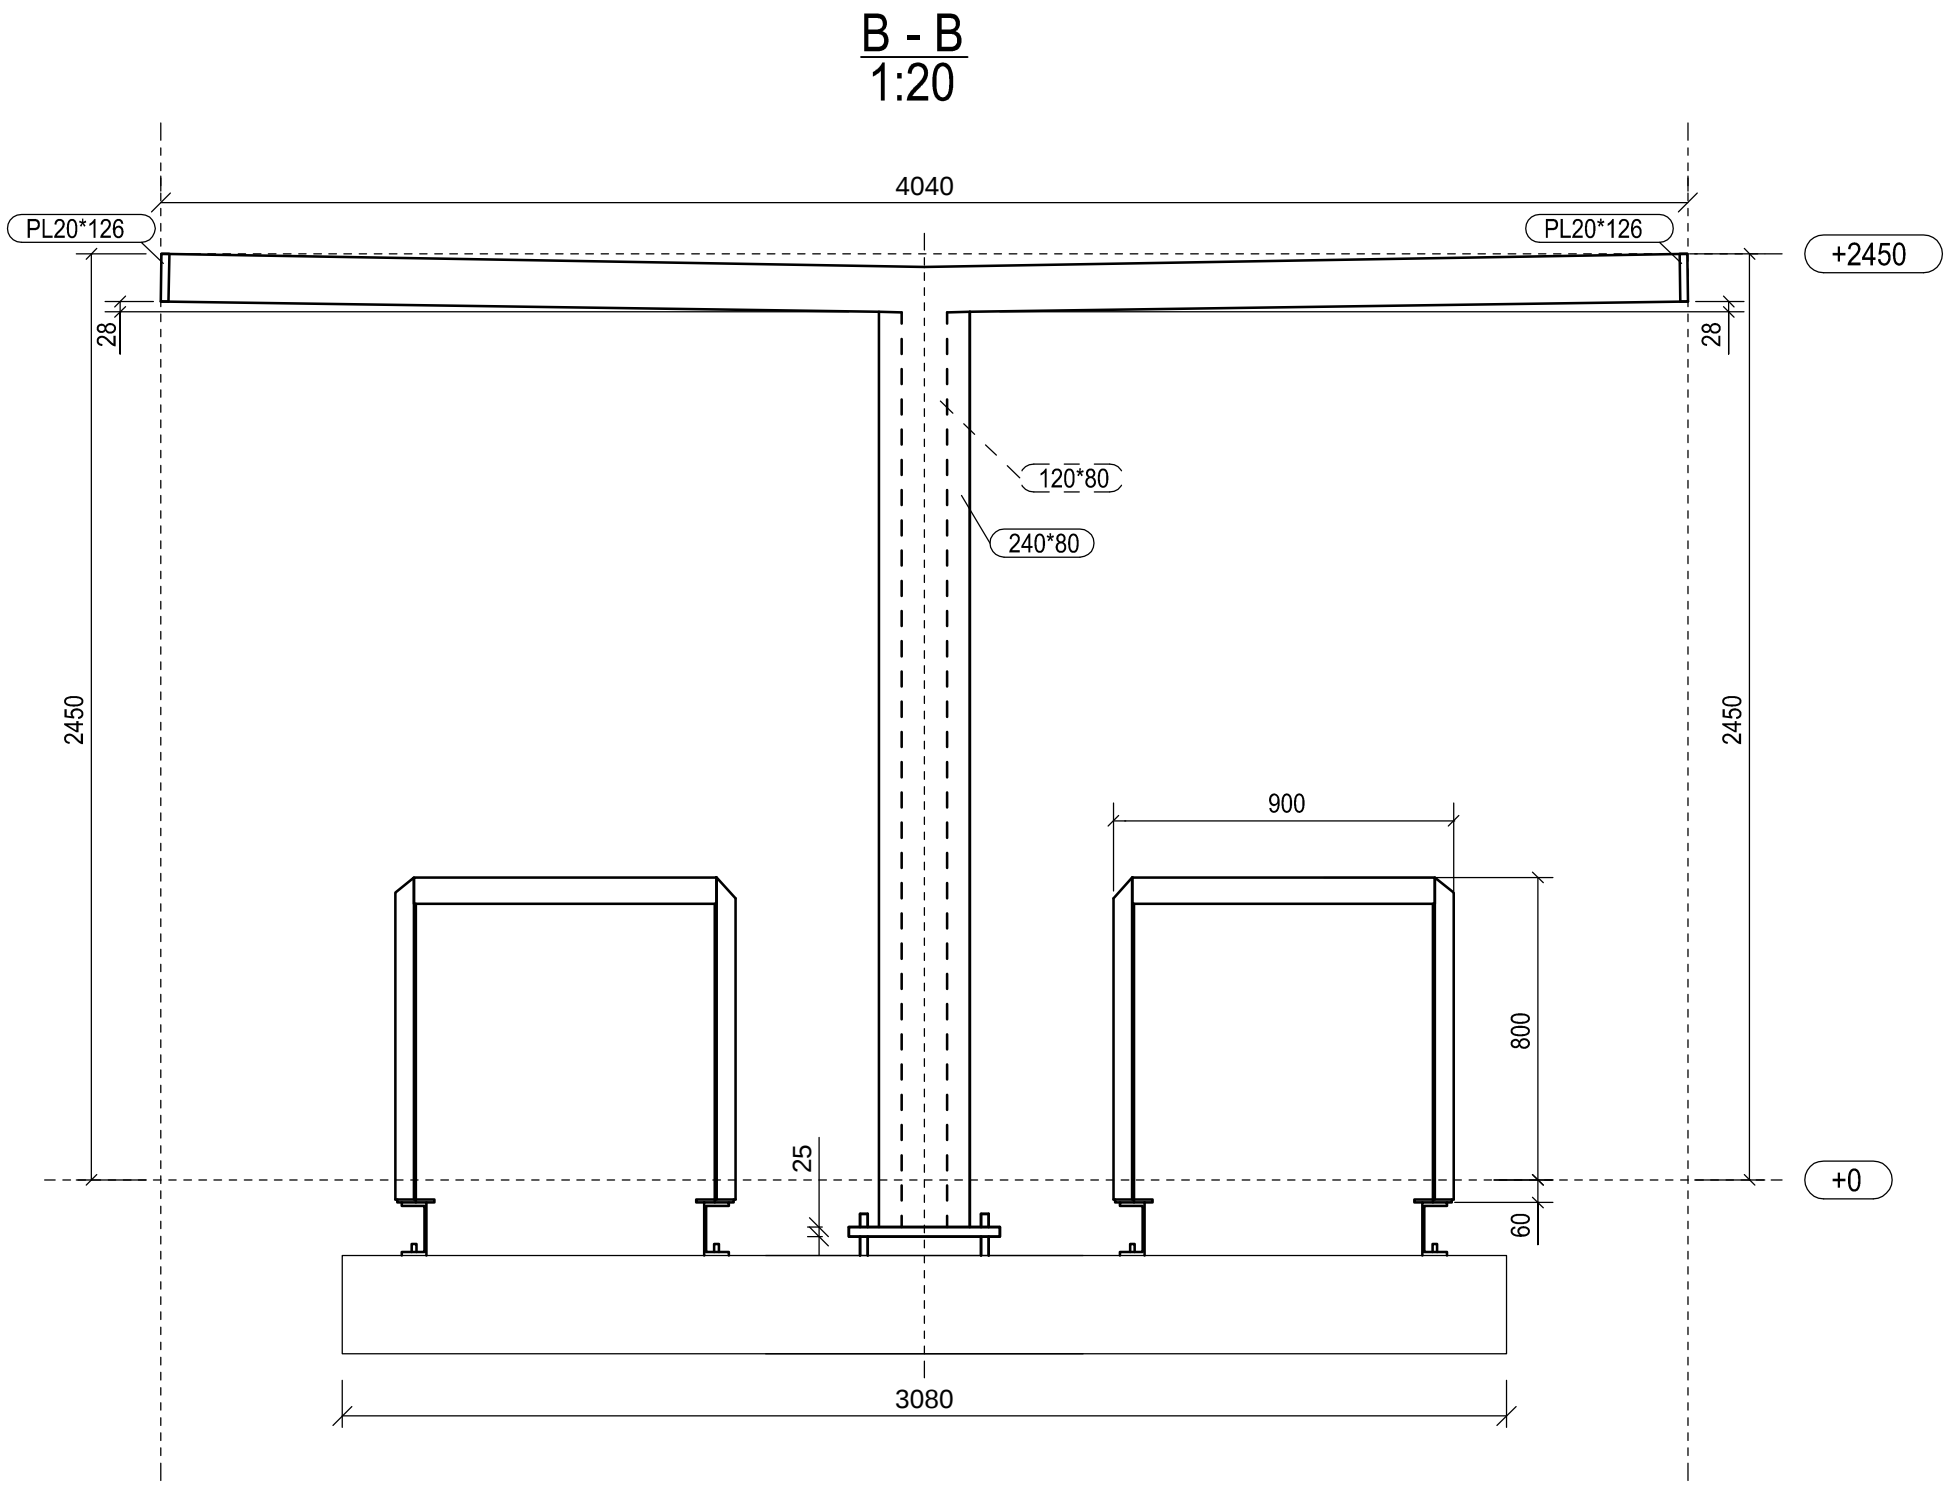


Lasien/verkkojen kannattimet asennetaan keskeisesti pilareihin nähden

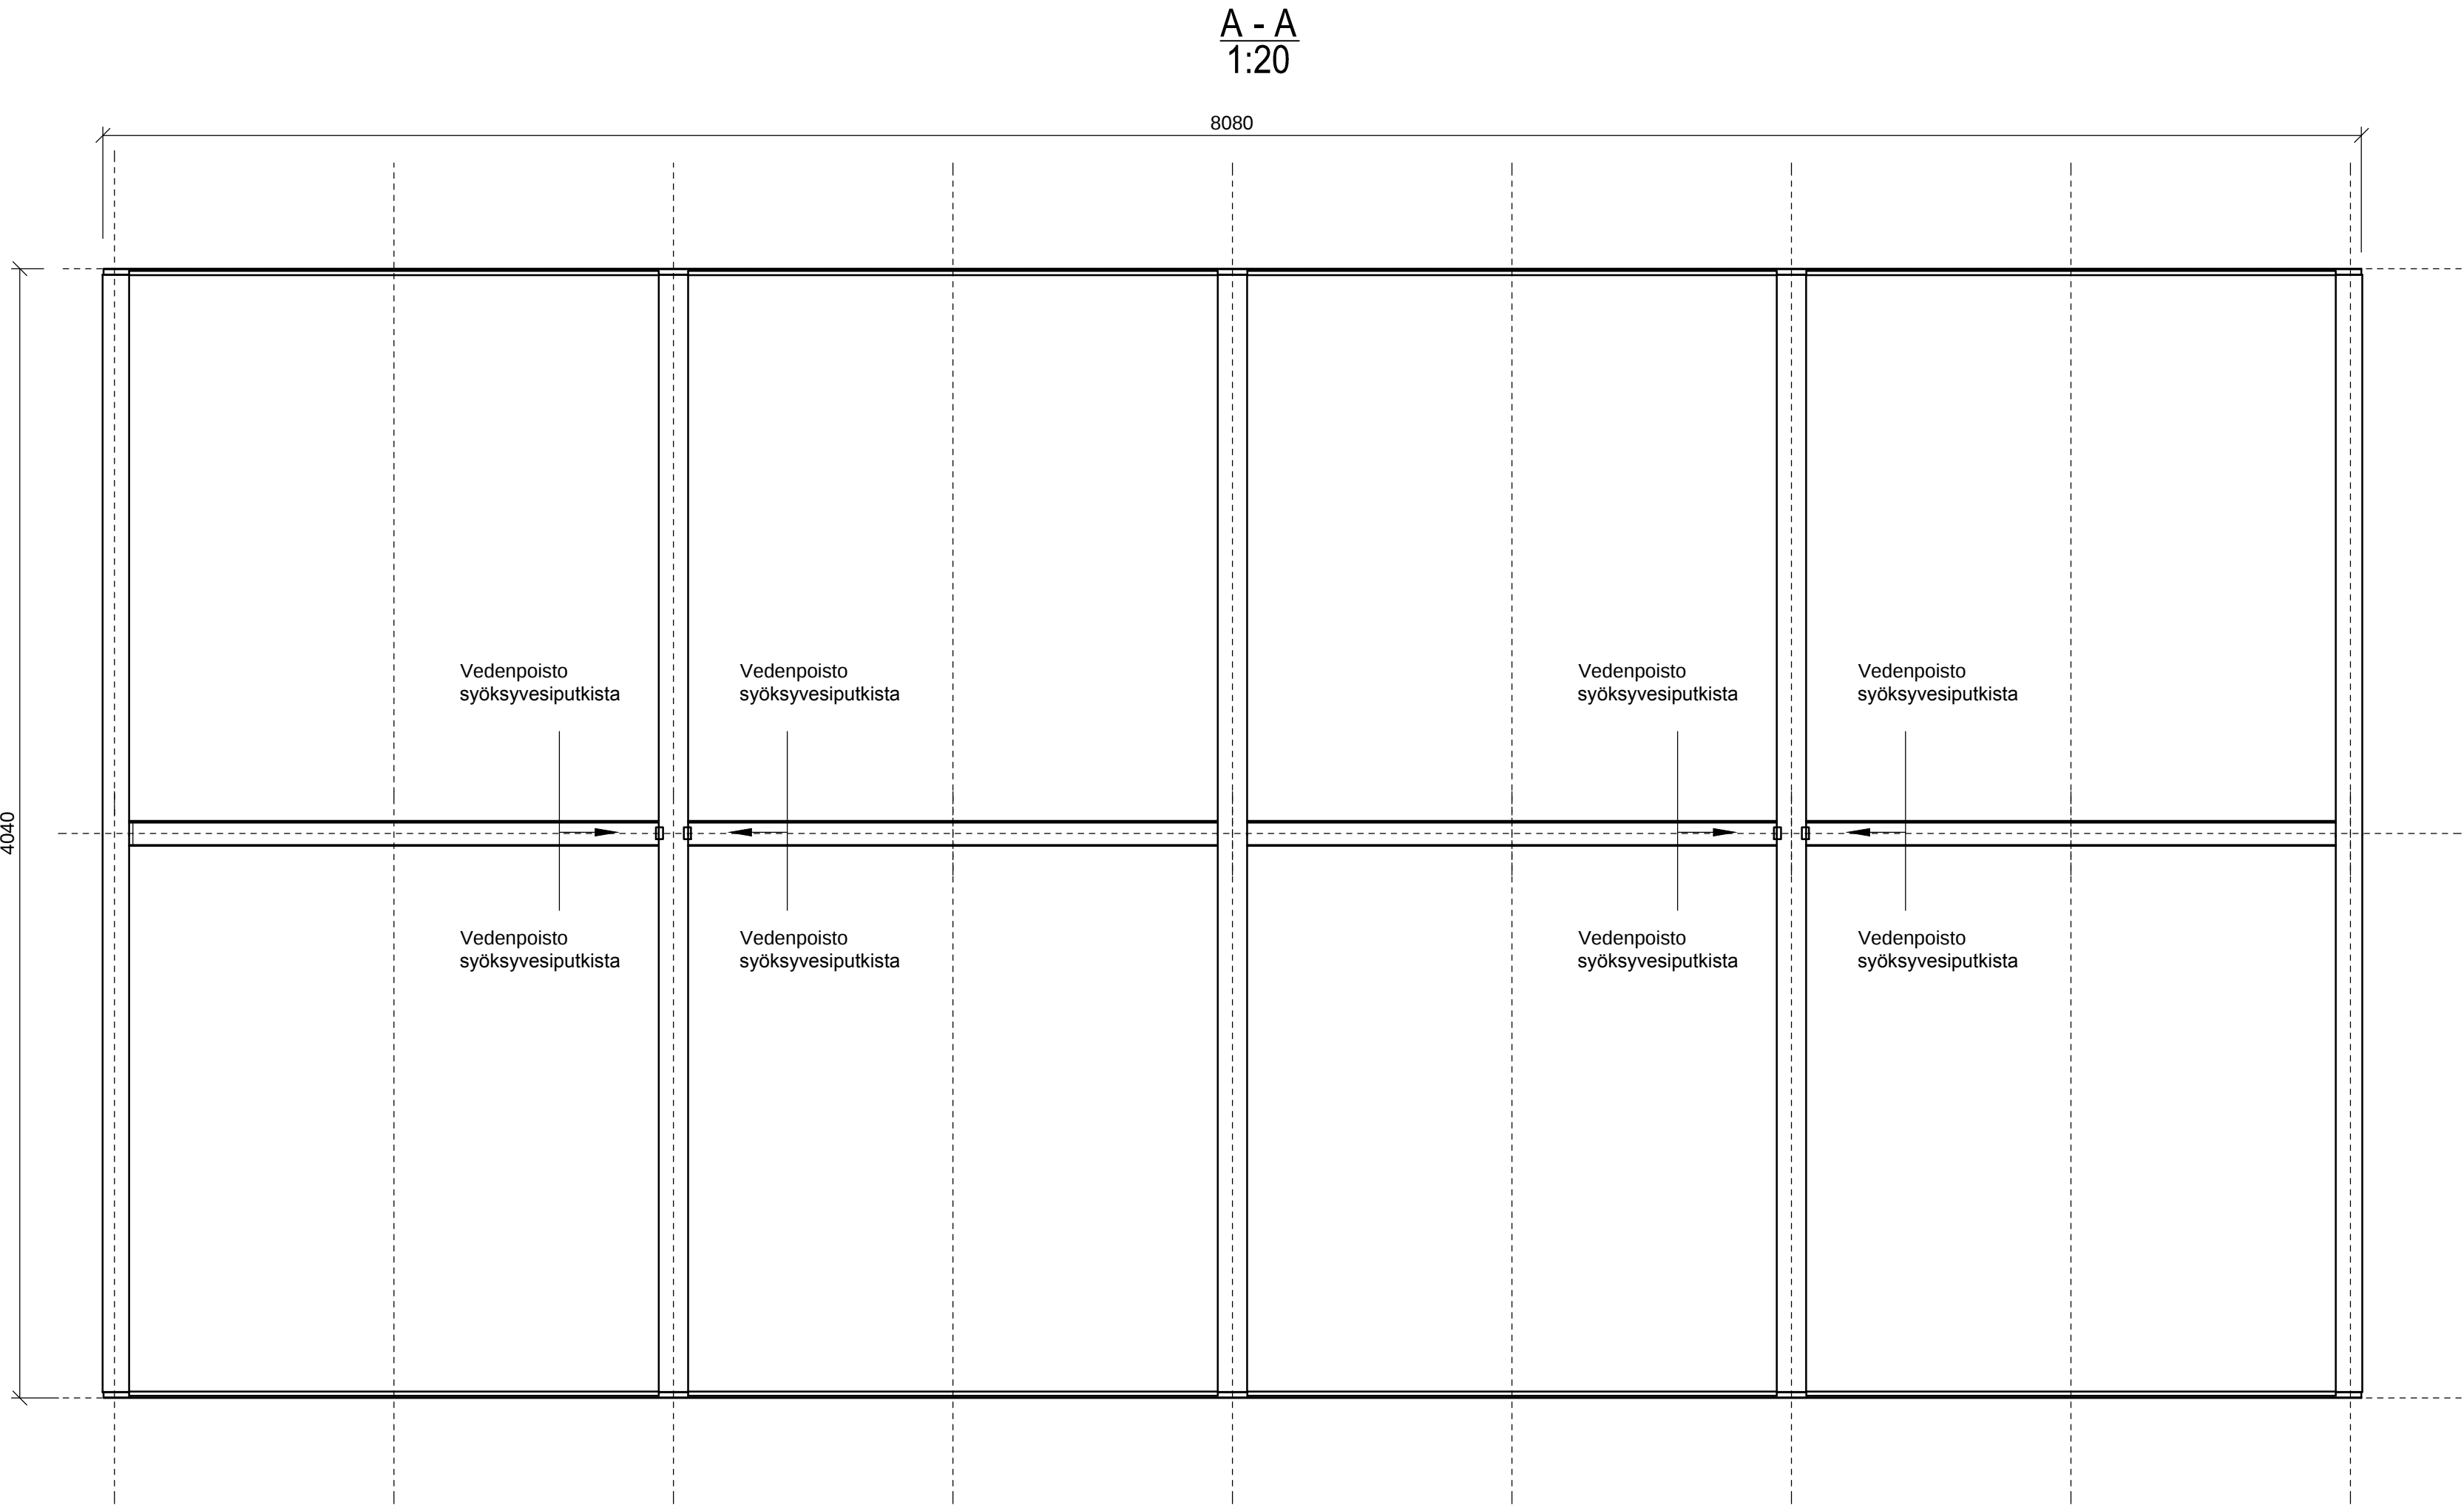


Noudatetaan piirustuksen 303406-06 yleismainintoja ja detailjeja soveltaen.

Jäykistysdetailji
1:10

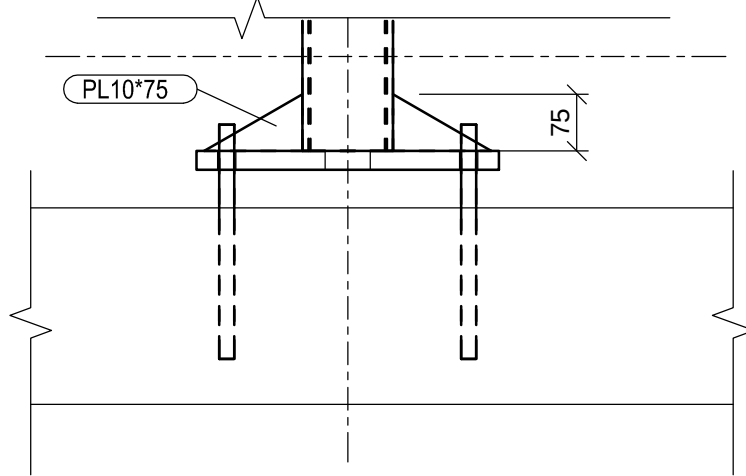

Hitsausdetailji

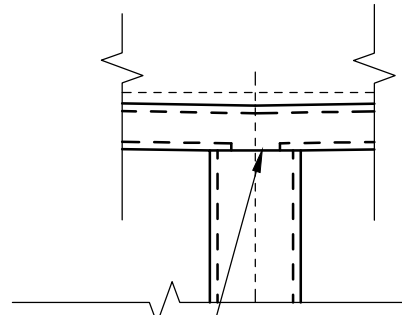

Jätettävä osittain auki vesien johtamista ja sinkitystä varten, min D60

A		Piirustus päivitetty	19.6.2014	MMi	
TUNNUS	LUKUM.	MUUTOS	PÄIVÄYS	PIIRT.	HYV.
K.osa/kylä Kortteli/Tila Tontti/Rn:o			Viranomaisen arkistointimerkintöjä varten		
Rakennustoimenpide		RAK		Piirustuslaji Juoks. n:o	
Rakennuskohteen nimi ja osoite		HKL – PYÖRÄPYSÄKÖINNIN KALUSTEMALLISTO		Mittakaavat	
				Kaksipuolinen pyöräkatos ja runkolukitustelineet, teräsrakenne	
WSP Finland Oy Reisikkäläntie 7 D, 00210 HELSINKI Hoitajapuhelin: 1 D, 80020 OULU Puh: 0207 864 11 Fax: 0207 864 800		Työ n:o 303406		Piir. n:o 303406-08	
		Piirt. MMi		Suunn. Simon Örnberg / Pia Salmi / Matti Mielonen	
		Pvm. 20.6.2013		Hyv. -	
				Rev. A	