


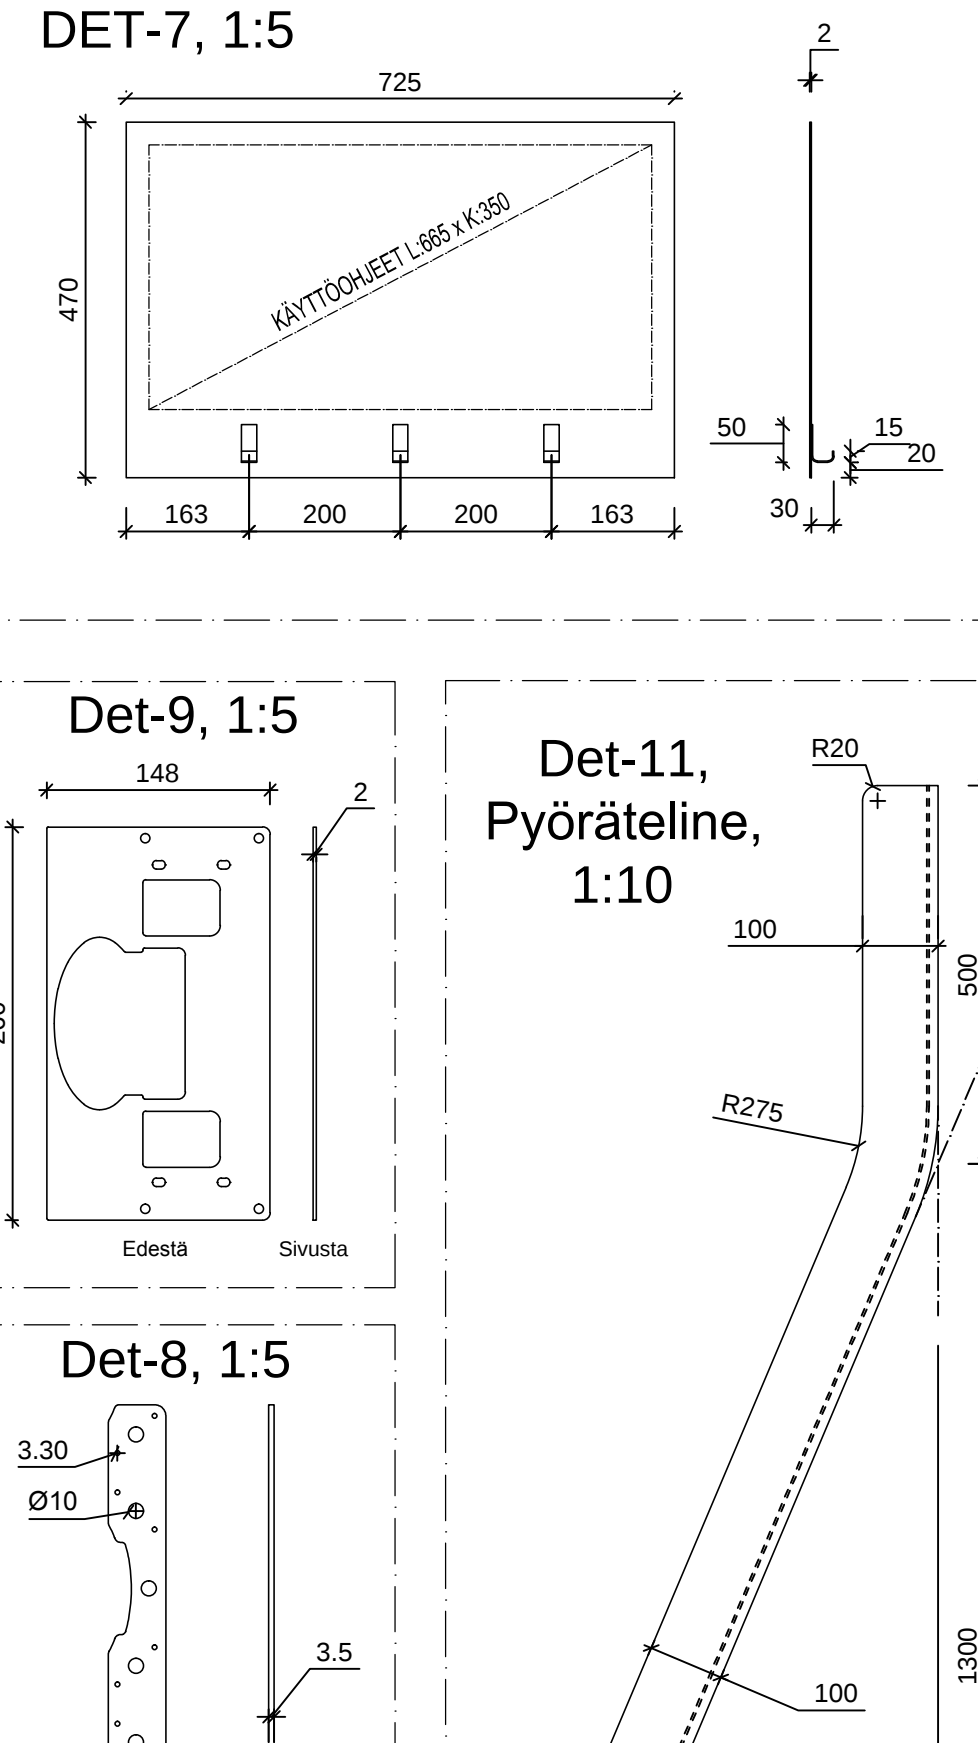
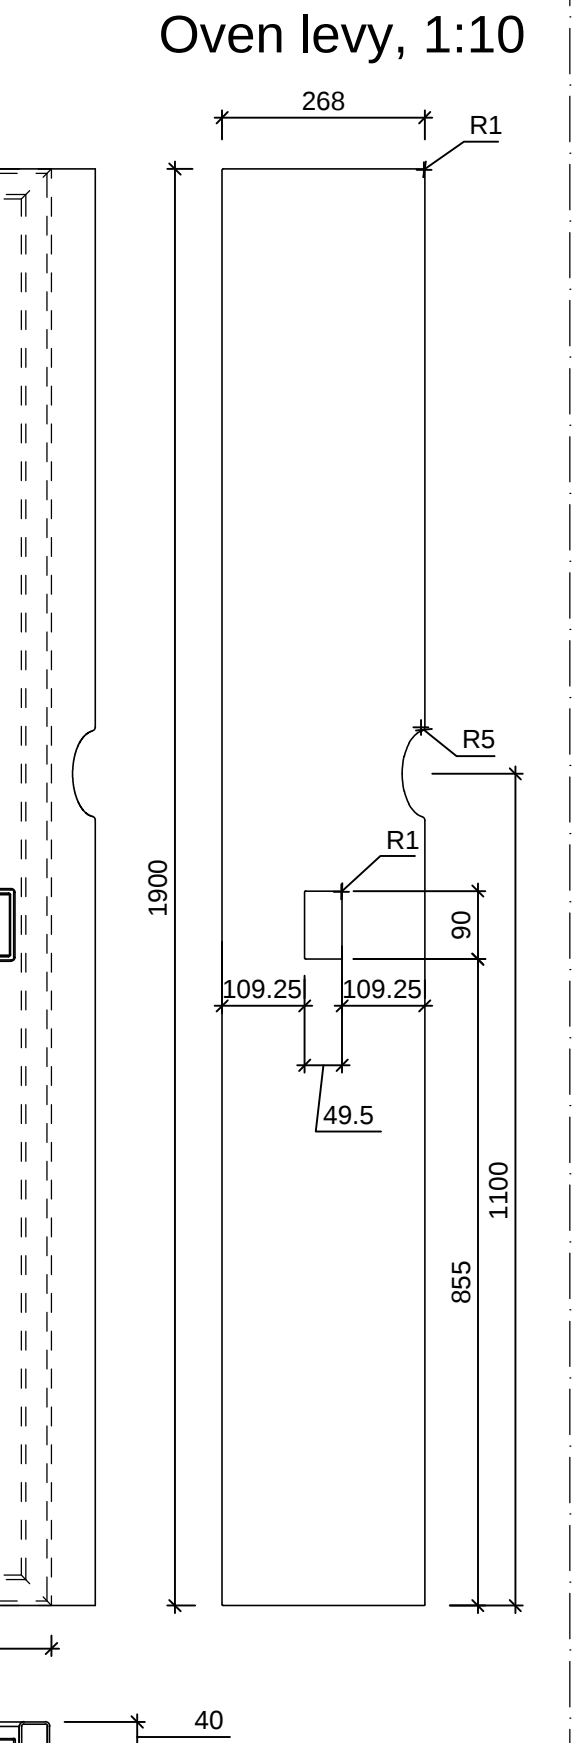
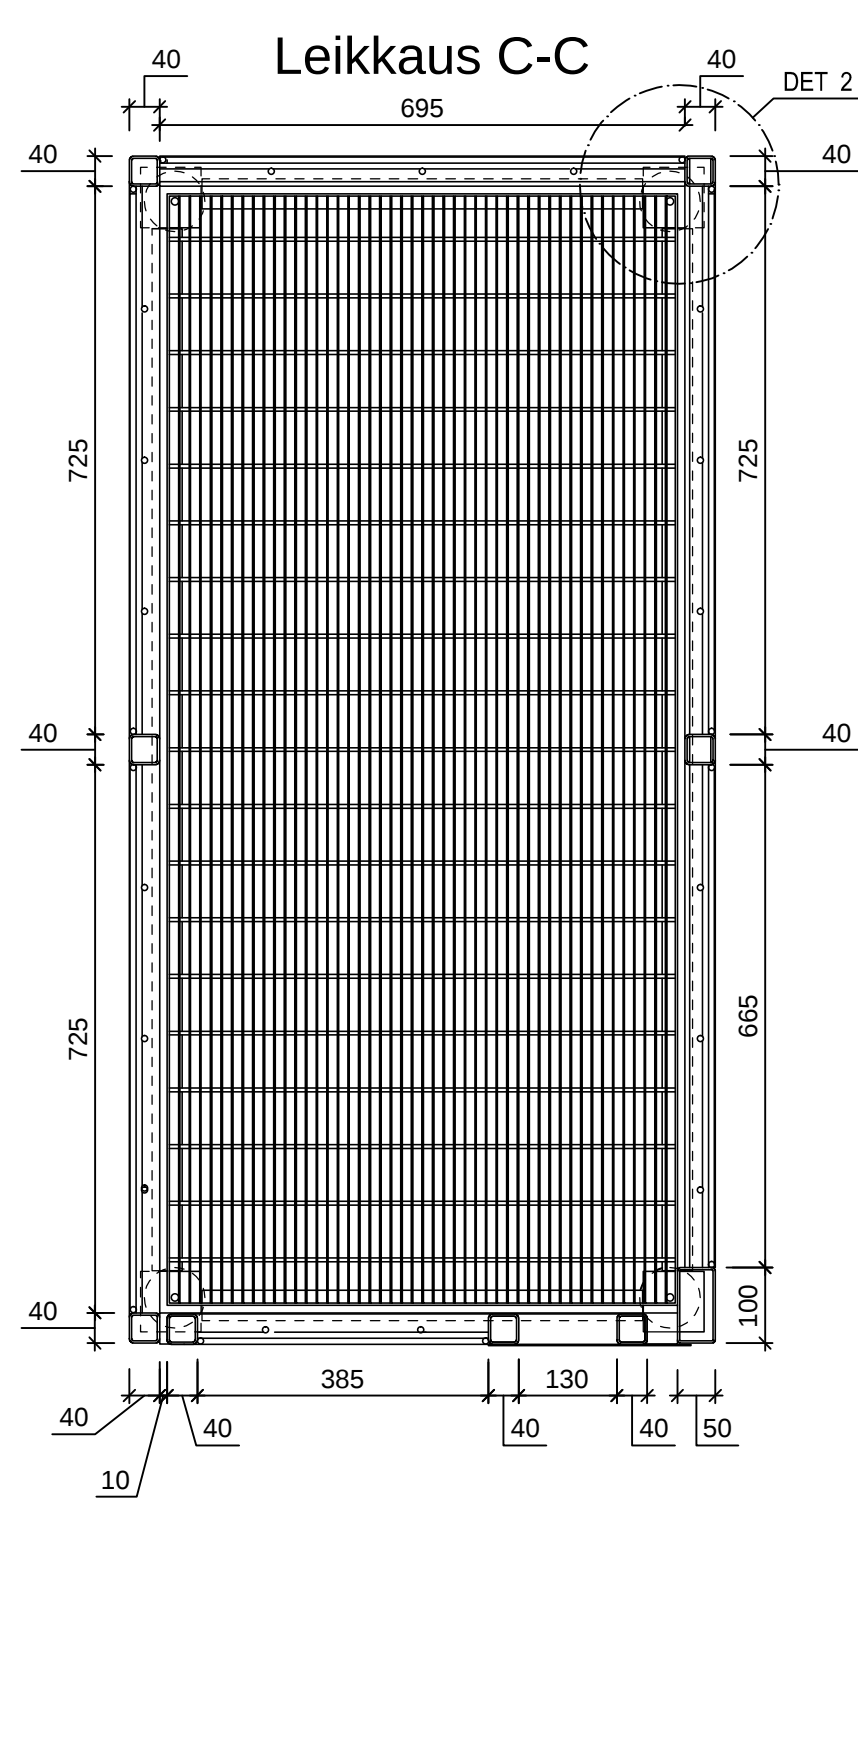
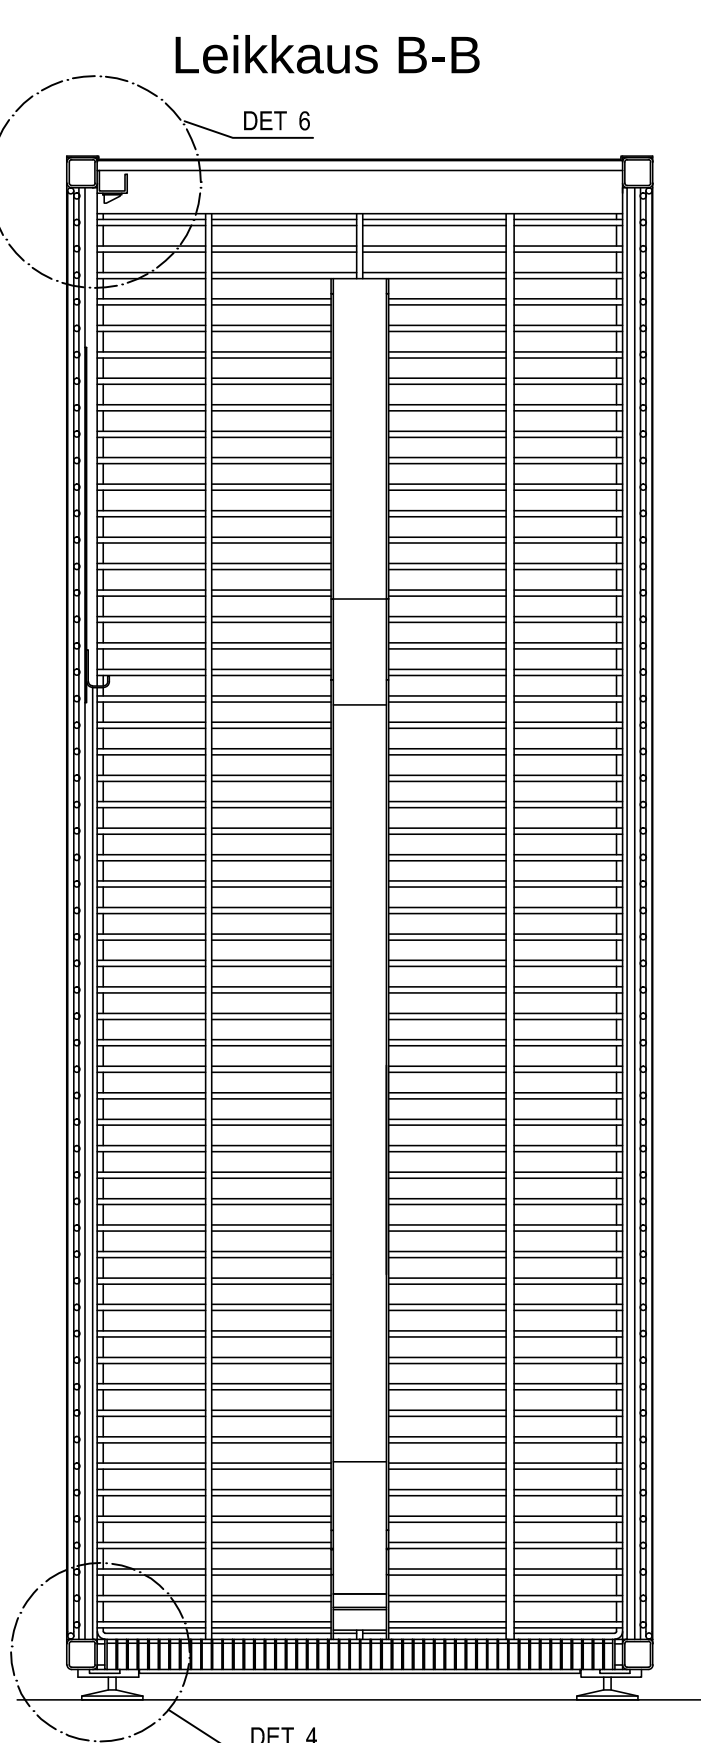
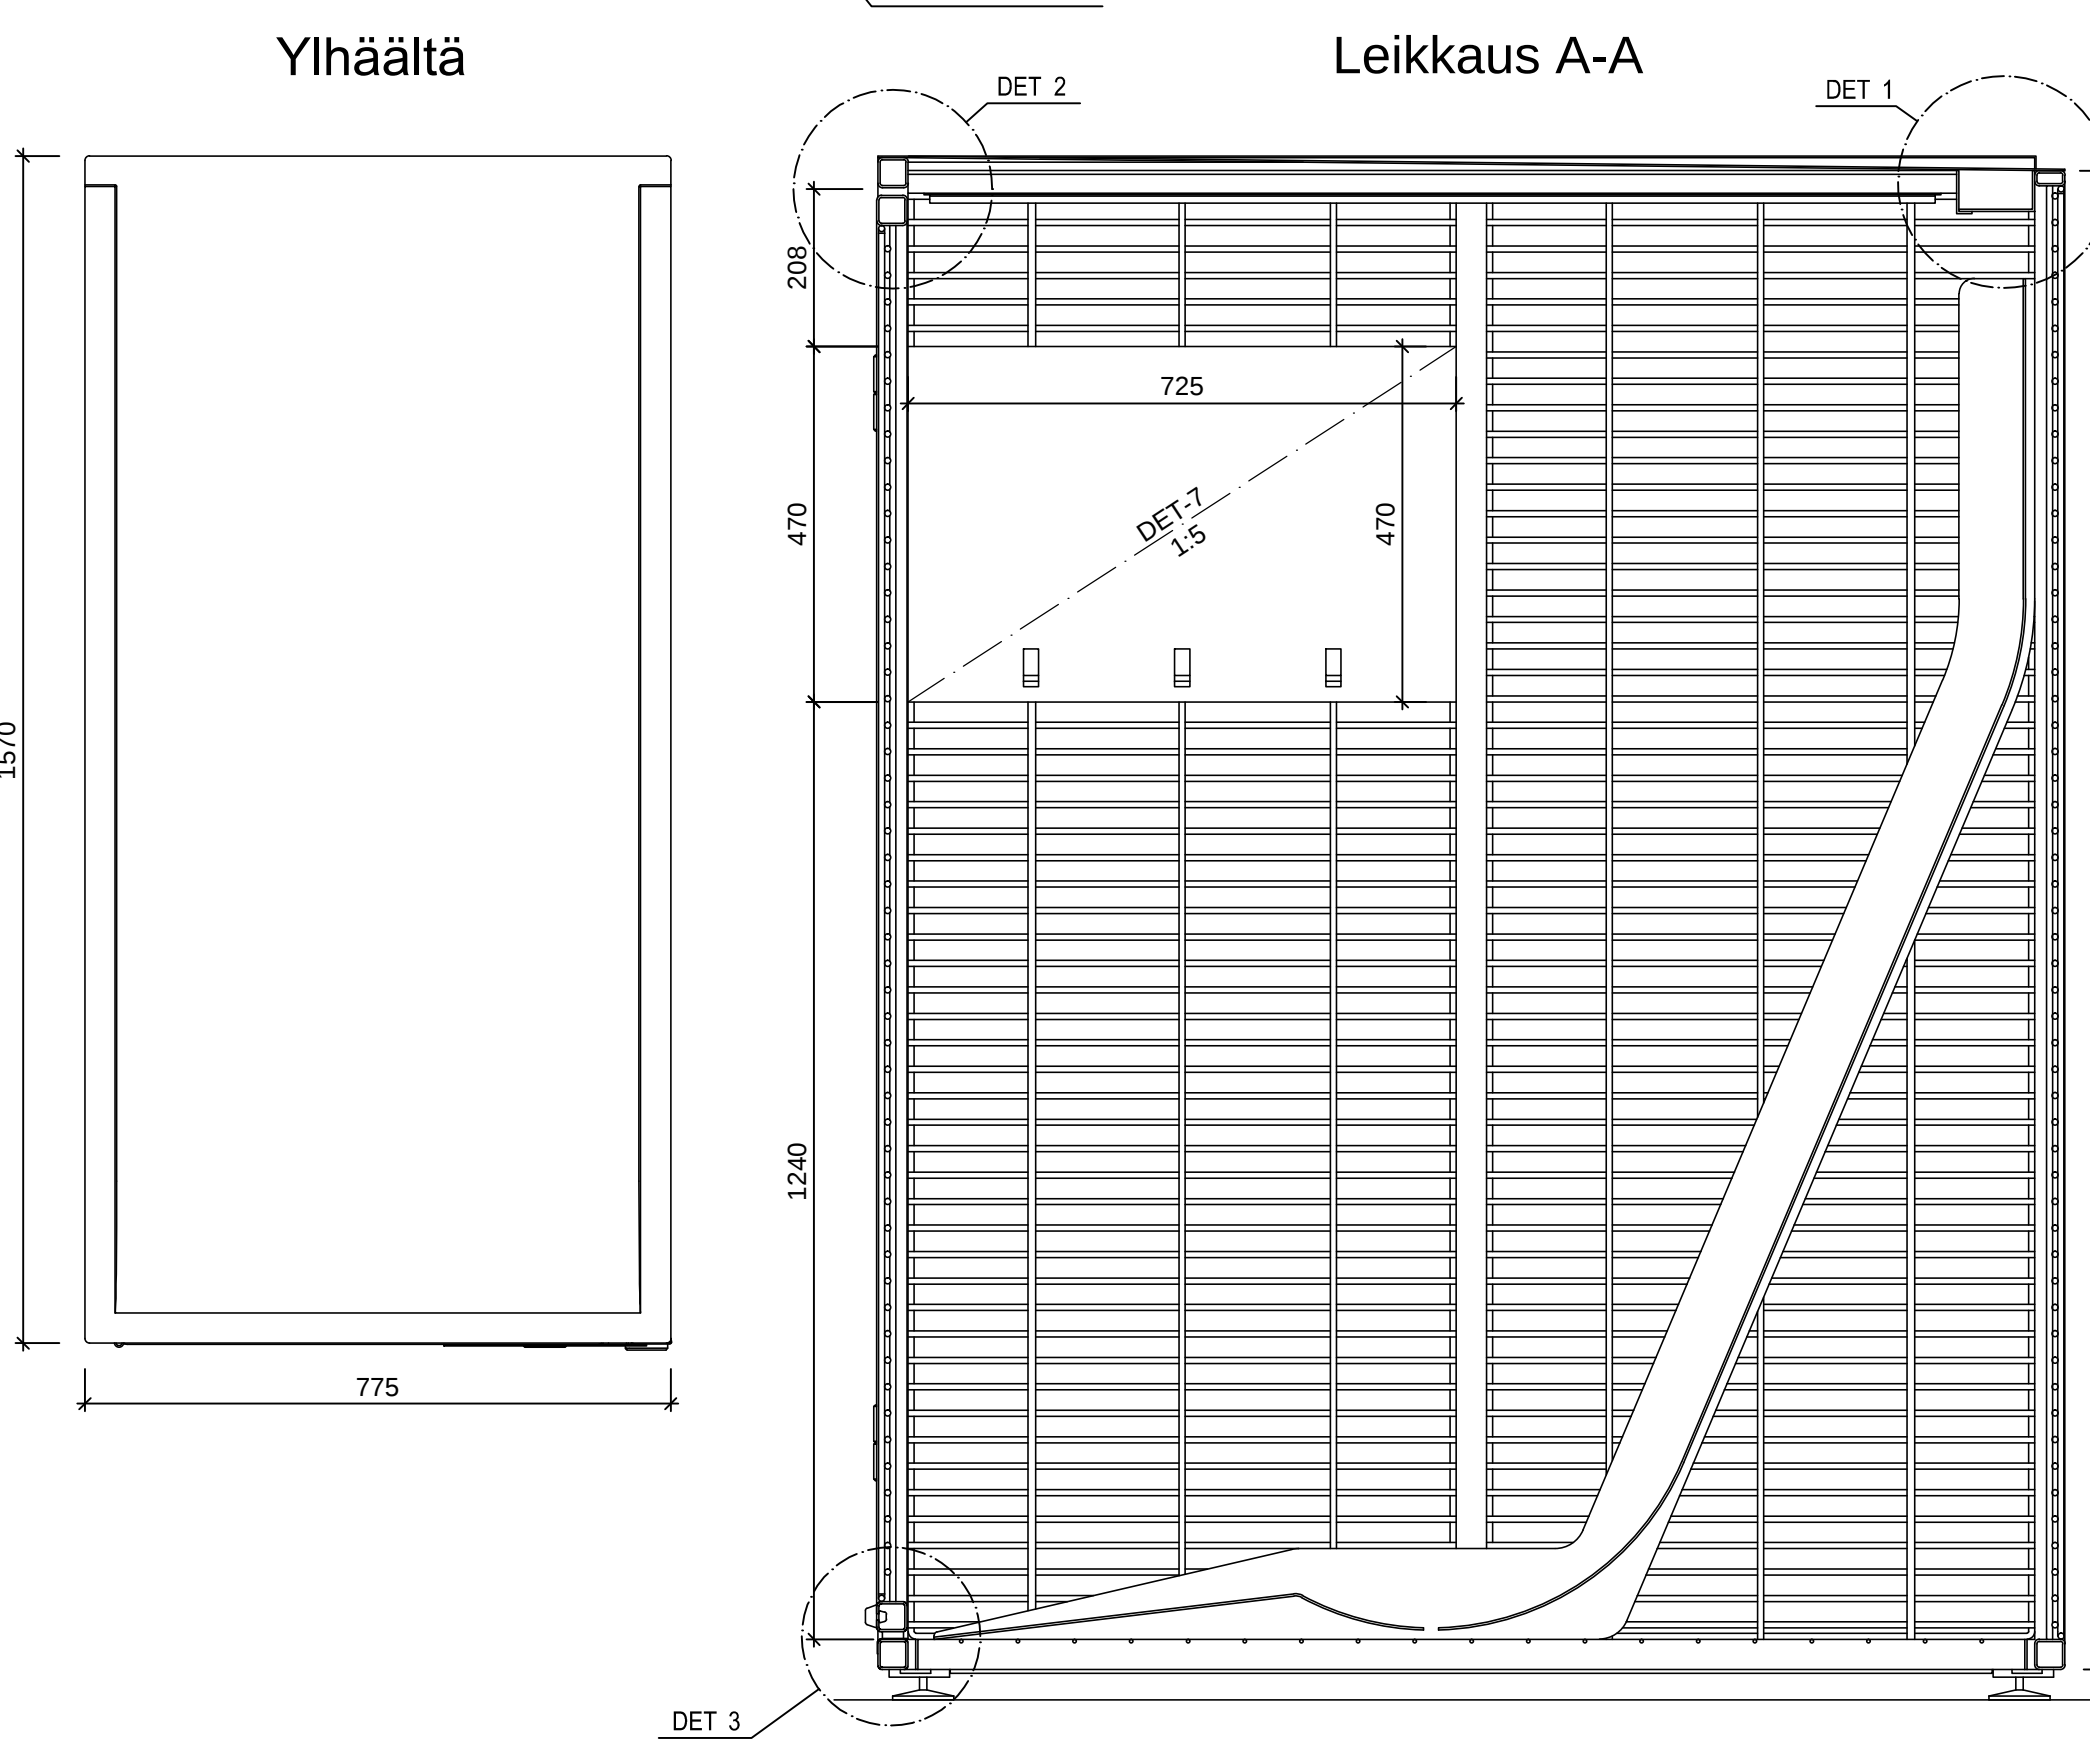
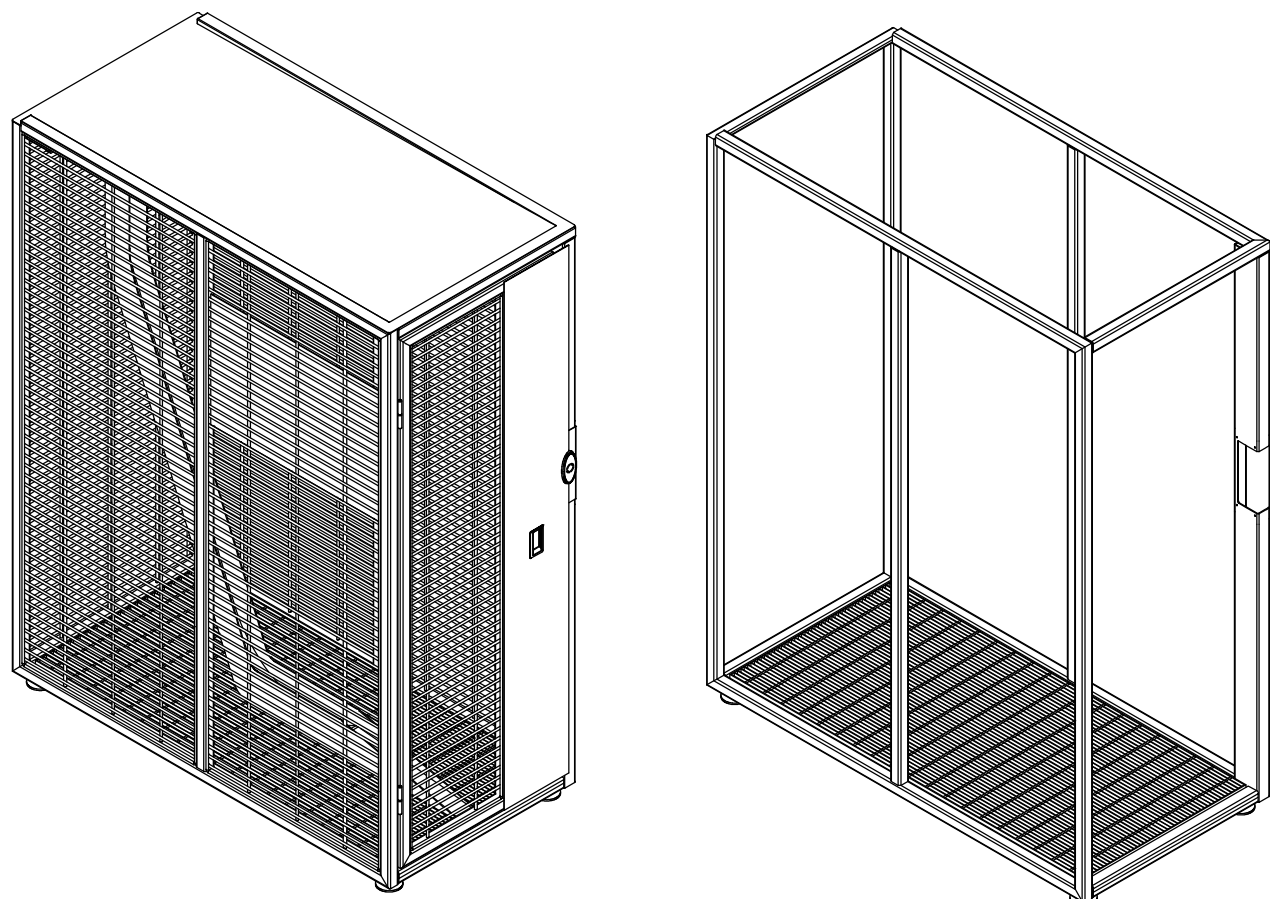
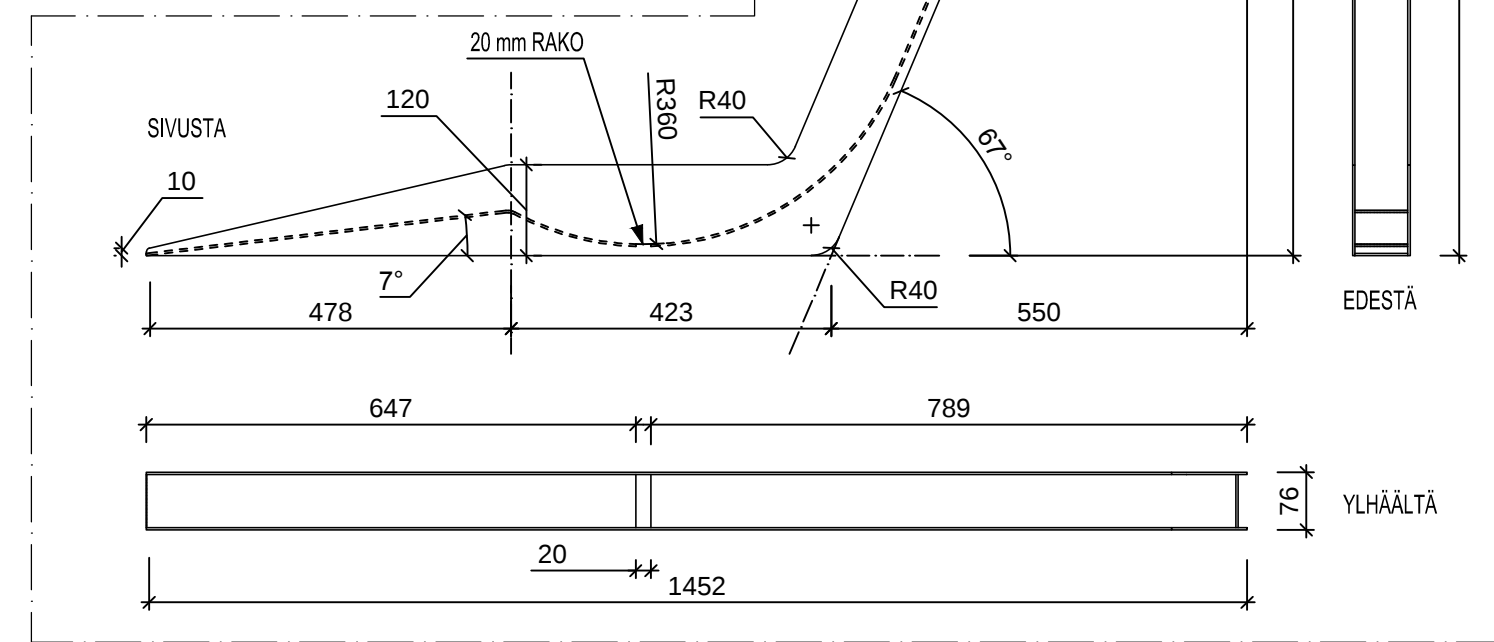


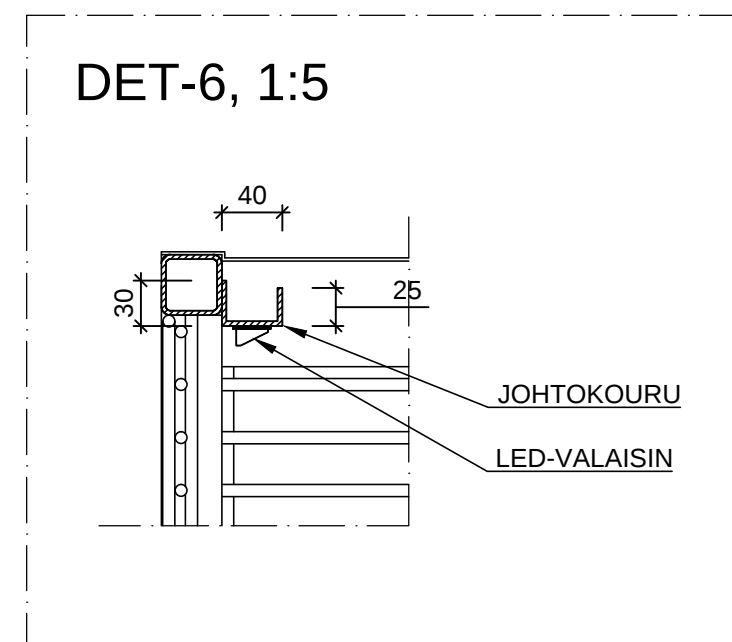

OVEN PYSÄYTIN: Det-3, kuminen "stoppari" kaapin runkoputkeen. Tarvitaan, jottei ovi vahingoita viereisen kaapin lukkoa.

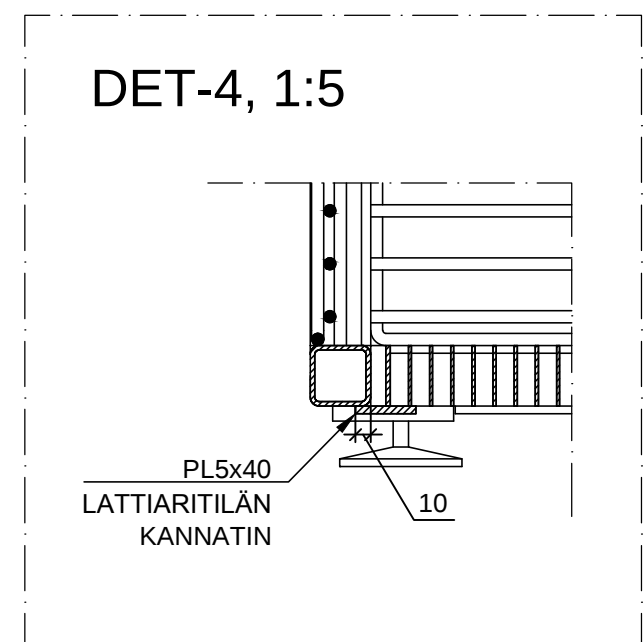

Pyöräkaapin 3D-näkymä

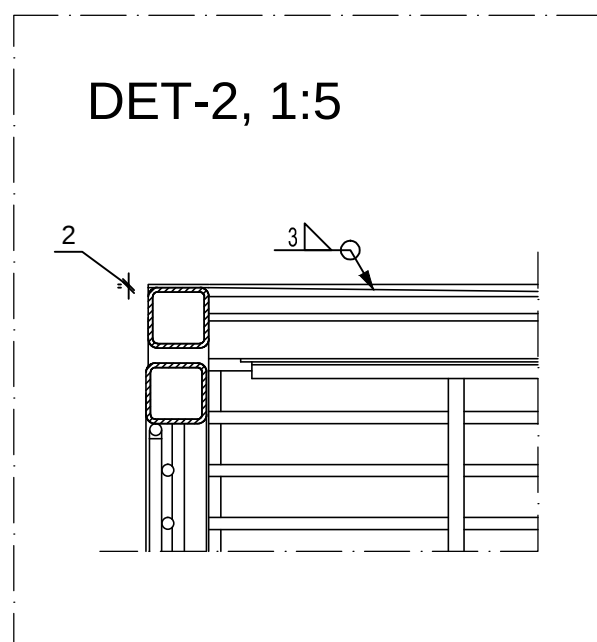

B	LISÄTTY TERÄSLANKAVEKON JAKO 200x35		27.3.2015	Mmi	
A	LUKUTUS TARKENNETTU, MITOITUS MUUTOKSIA		SdR		
TUNNUS	LUKUM.	MUUTOS	PÄIVÄYS	PIIRT.	HYY.

K.oso./työ	Kortteli/Tila	Tontti/Rn:o	Viranomaisen arkistointimerkintä varten		
Rakennustalouden pide =			RAK	Piirustuslaji	Juoks. n:o
Rakennuskohteen nimi ja osoite			Piirustuksen sisältö		Mittakaavat
HKL – PYÖRÄPYSÄKÖINNIN KALUSTEMALLISTO			PYÖRÄKAAPPI		1:10 1:5
WSP Finland Oy Hankasalo / Oskari Heikelin katualueen 1:n 90202 OULU Puh: 0207 864 111 Faks: 0207 964 600		Työ n:o 303406	Piir. n:o 303406-01	Rev. B	
		Piirt. SdR	Suunn. Simon Örnberg / Pia Saloni / Matti Melanen Hyv. jyv.		
		Pvm. 20.6.2013			